

VOORGEVEL BESTAANDE TOESTAND

Schaal 1:100


Plat dak

1000CM

Arduin raamdorpel

rode baksteen
met gele
baksteen als
sierelementen

Beton plint 90cm

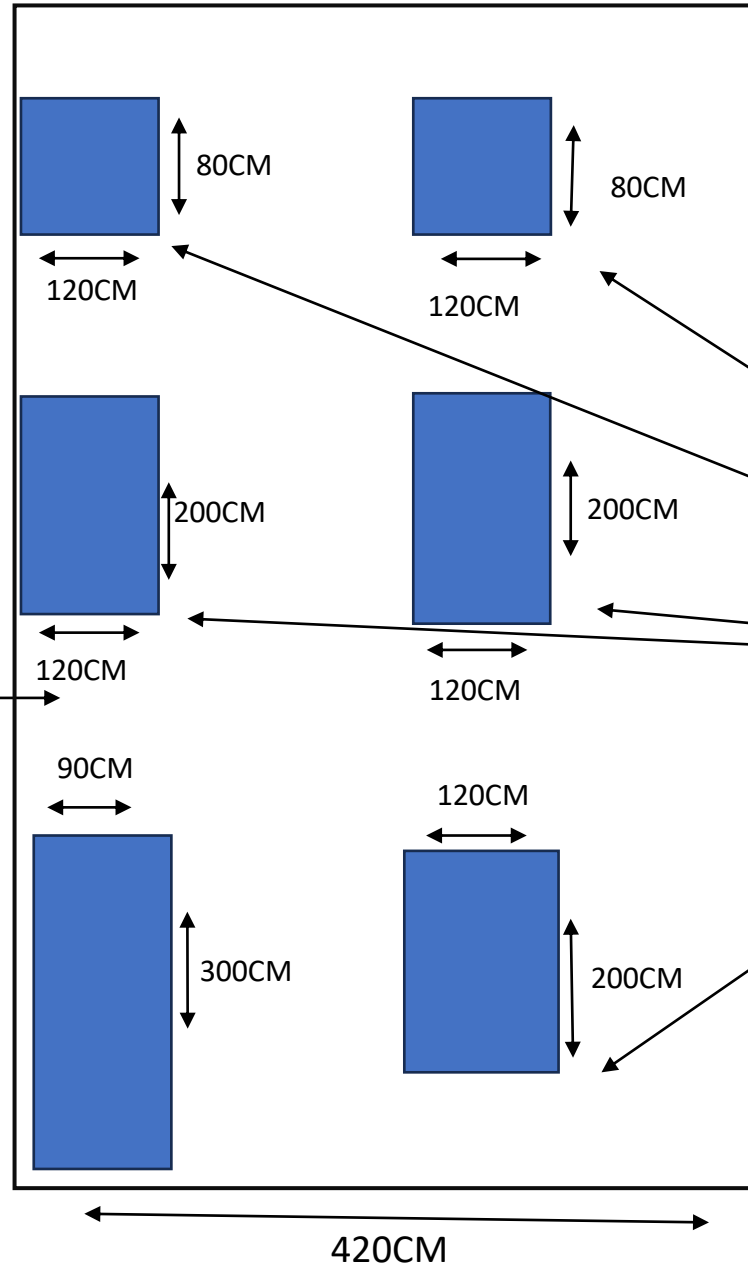

420CM