



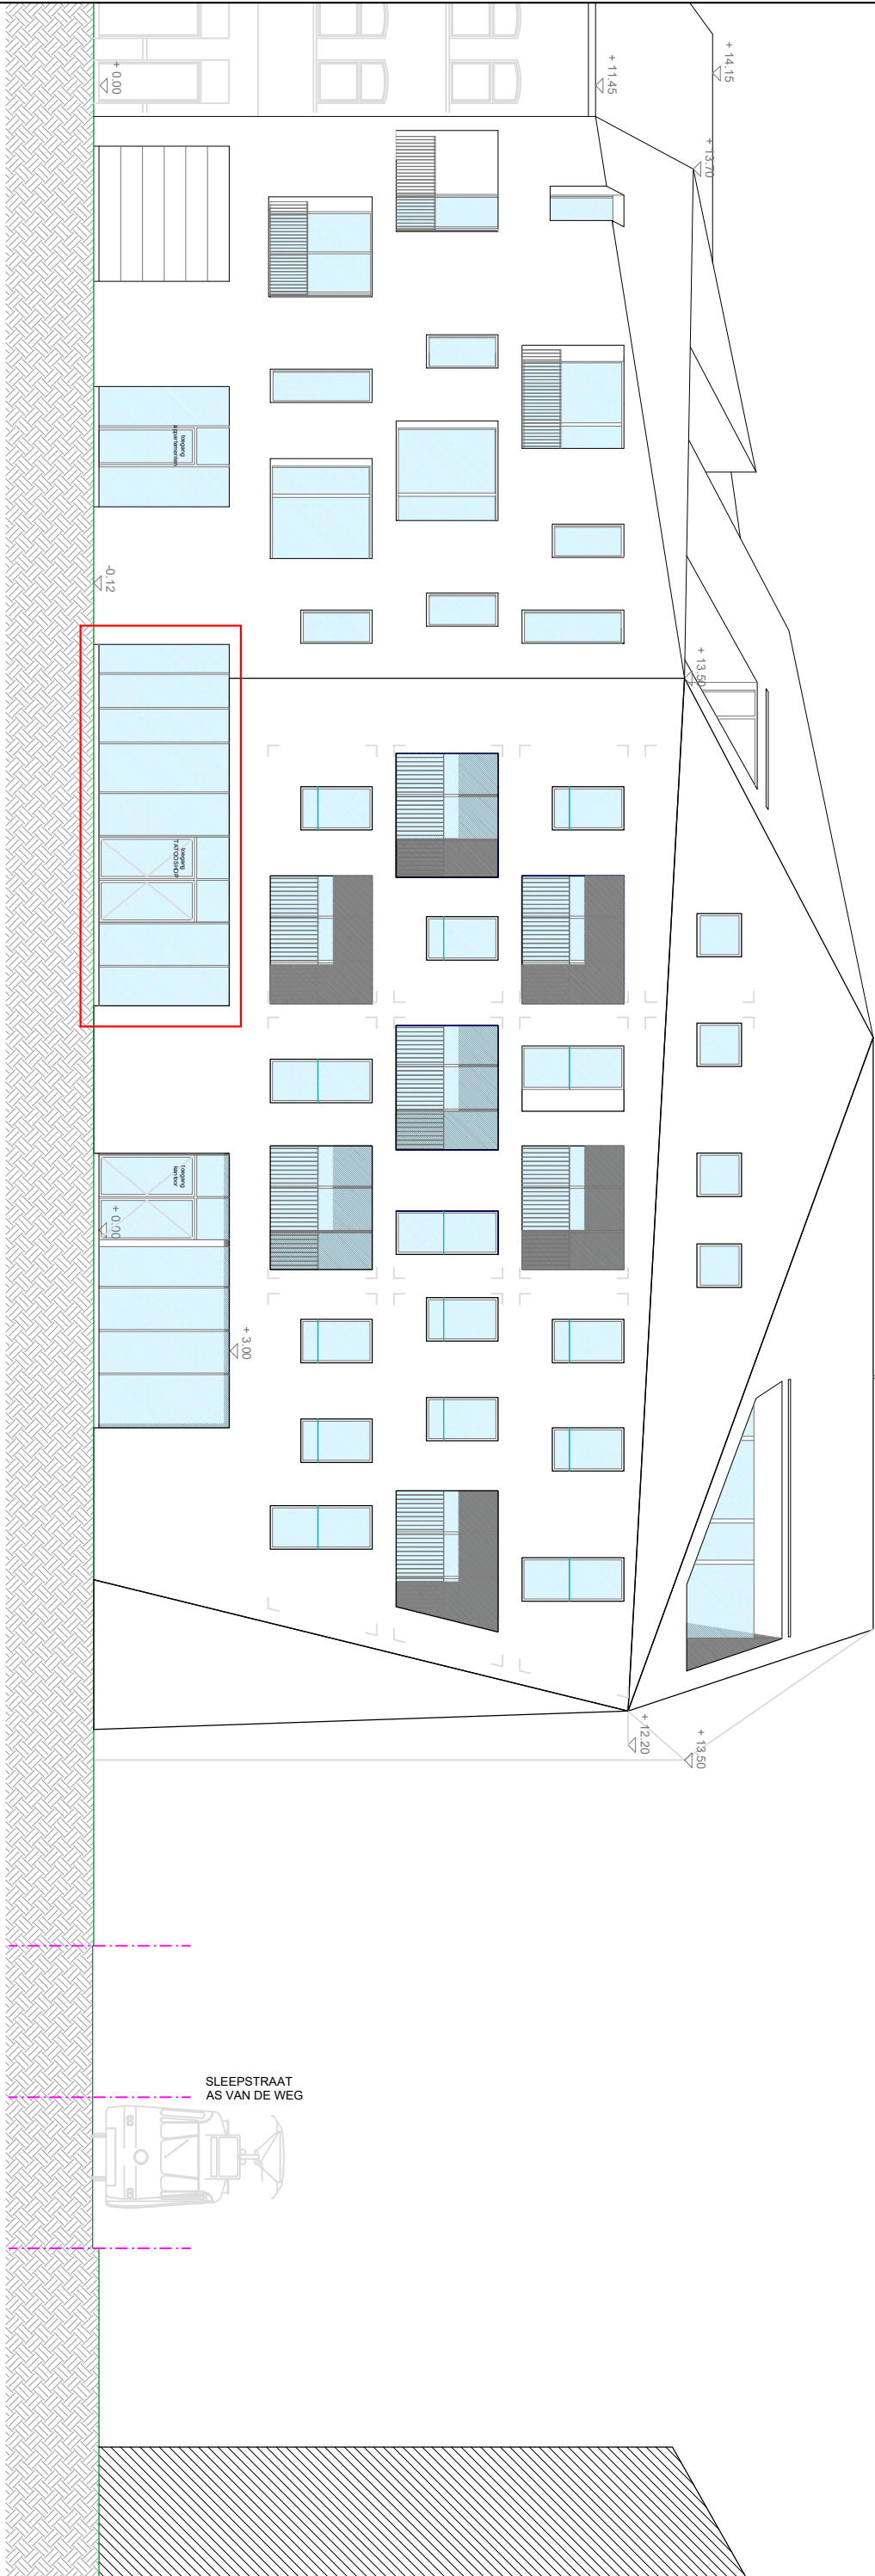

ONGEWIJZIGD

NIEUWE TOESTAND
Voorgevel Sluizeken

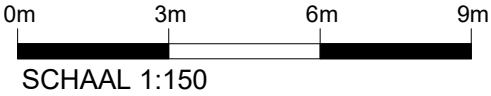

A3