


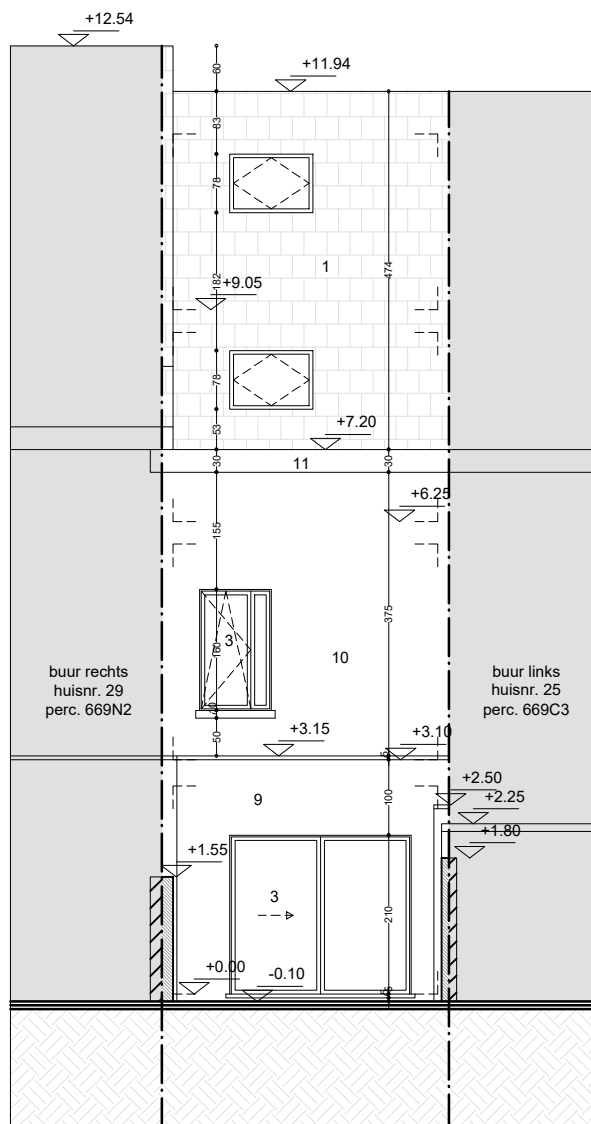

planinhoud

Achtergevel
Bestaande toestand

dossier

Lieremanstraat 27
9000 Gent



plan
21/36

schaal
1/100

datum
25/03/2024



Deze plannen zijn opgesteld als principietekeningen, de afmetingen zijn richtgevend. Alle documenten en maten dienen vooraf en tijdens de werken gecontroleerd te worden. Alle afwijkingen dienen gemeld te worden aan de architect en opdrachtgever. Deze plannen zijn onder voorbehoud van stabiliteitsstudie en technieken.