


**ZIE BIJZONDERE
VOORWAARDE(N)**

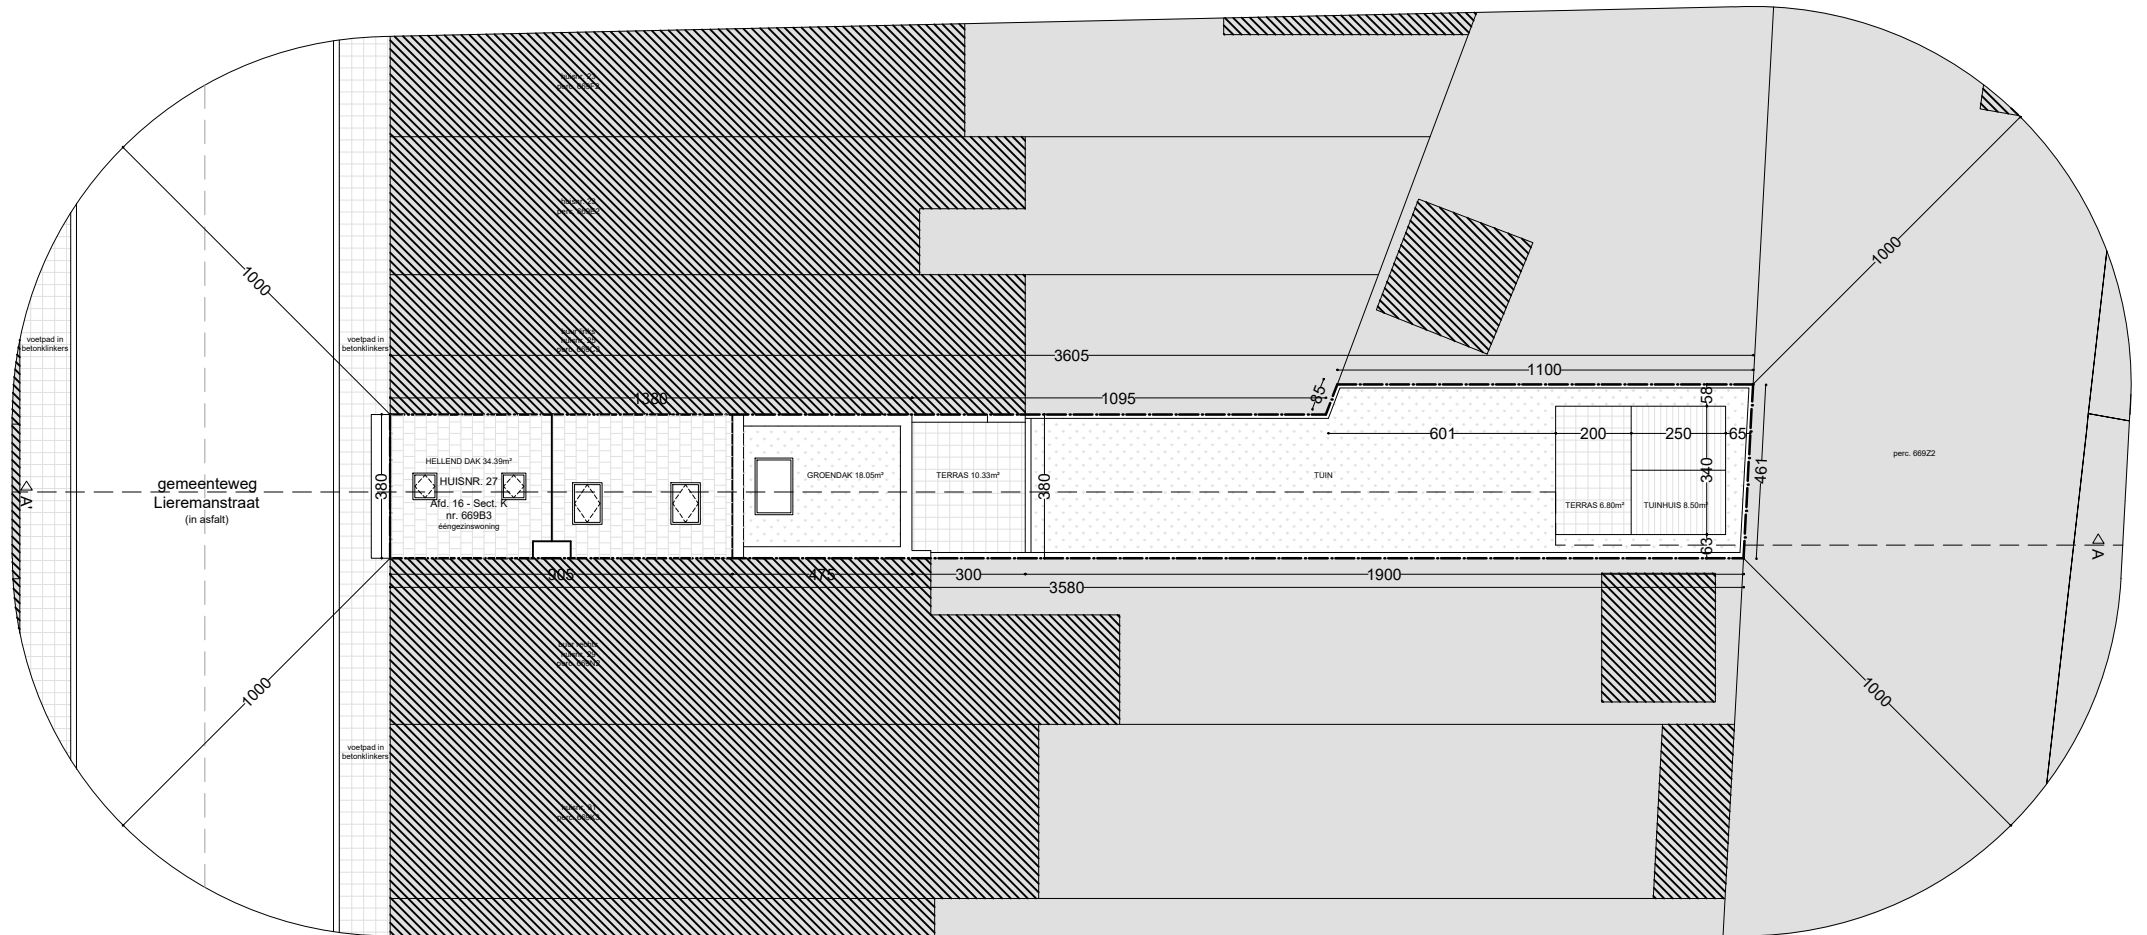

planinhoud			
Implantingsplan Geplande toestand			
dossier	plan	schaal	datum
26/36	1/200	25/03/2024	 
Lieremastraat 27 9000 Gent			
Deze plannen zijn vervaardigd als projecttekeningen, de afzettingen zijn vrijgesteld. Alle documenten en tekeningen worden na afloop van werken geïncorporeerd in de tekening. Alle afzettingen dienen getekend te worden en de afzetter is verantwoordelijk. Deze plannen zijn niet te gebruiken voor andere bestemmingen.			