


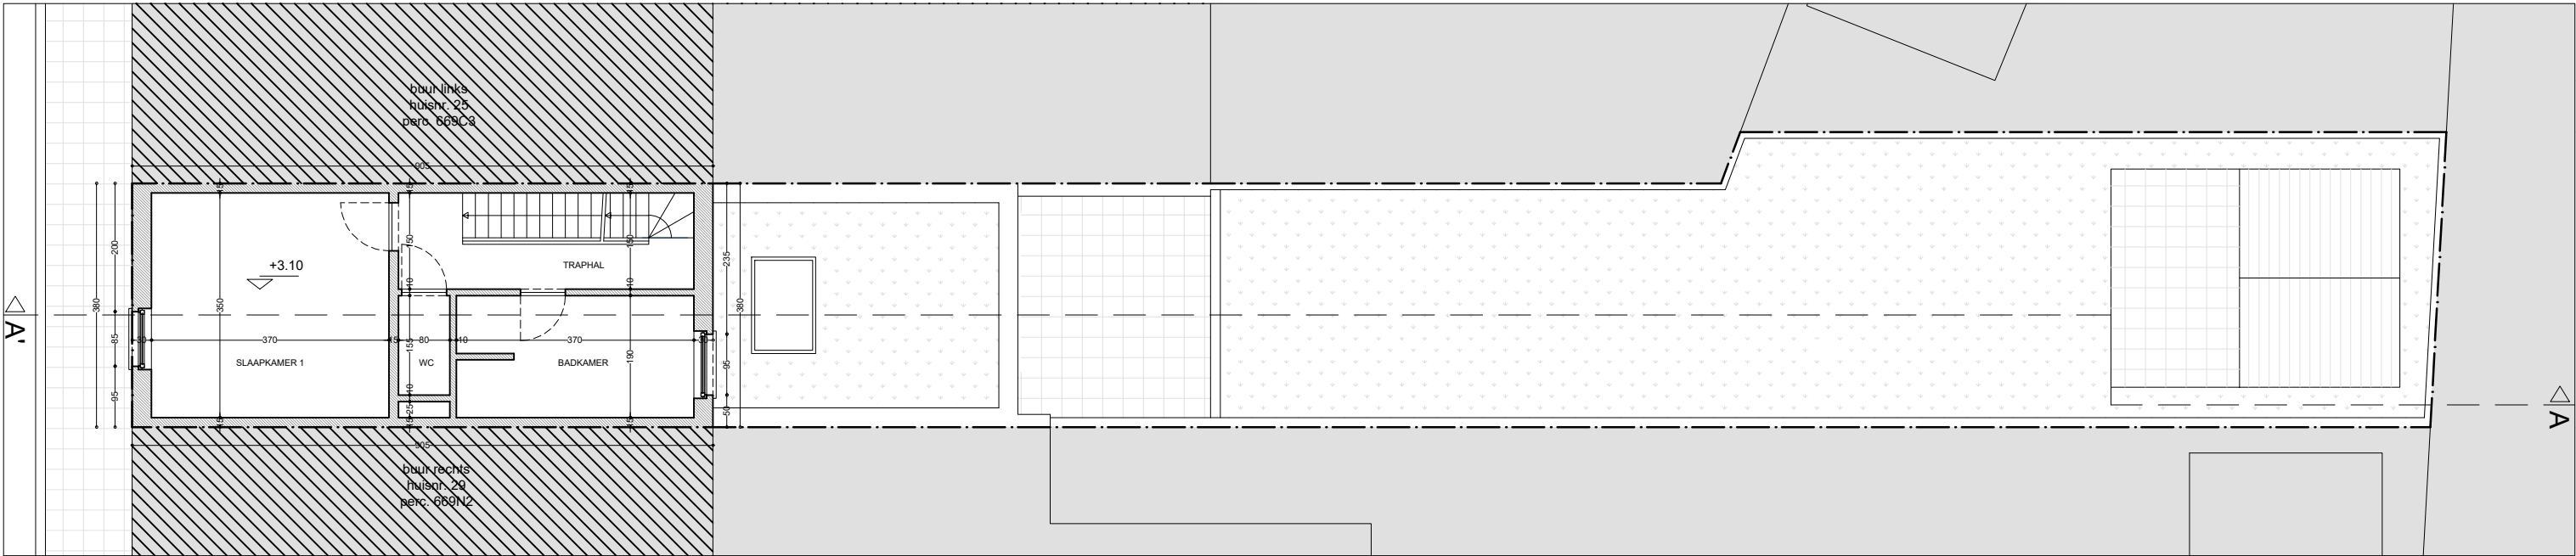

planinhoud
Eerste verdieping
Bestaande toestand

dossier
Lieremanstraat 27
9000 Gent

012345678910

plan
17 / 36

schaal
1 / 100

datum

Deze plannen zijn opgesteld als principetekeningen, de afmetingen zijn richtinggevend. Alle documenten en maten dienen vooraf en tijdens de werken gecontroleerd te worden. Alle afwijkingen dienen gemeld te worden aan de architect en opdrachtgever. Deze plannen zijn onder voorbehoud van stabiliteitsstudie en technieken.