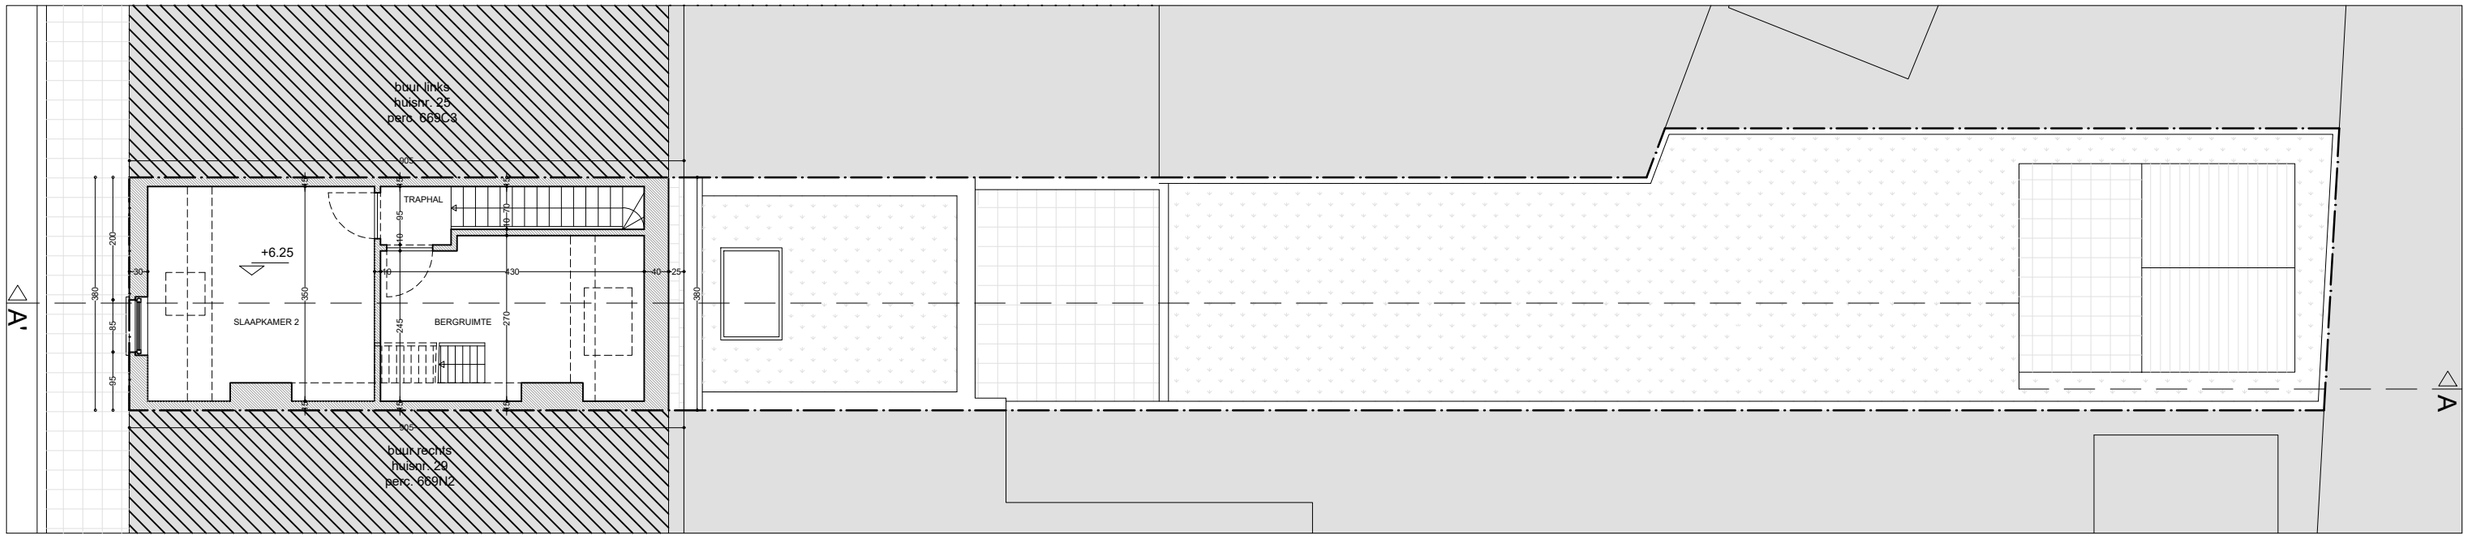

planinhoud

Tweede verdieping

Bestaande toestand

dossier

Lieremanstraat 27

9000 Gent

0 1 2 3 4 5 6 7 8 9 10

plan	*schaal*	*datum*
18 /36	1/100	

VERTONGEN ARCHITECTEN

Deze plannen zijn opgesteld als principetekeningen, de afmetingen zijn richtgevend. Alle documenten en maten dienen vooraf en tijdens de werken gecontroleerd te worden. Alle afwijkingen dienen gemeld te worden aan de architect en opdrachtgever. Deze plannen zijn onder voorbehoud van stabiliteitsstudie en technieken.