


Er moet blijvend voorzien worden in een septische put. Alle en enkel de toiletten zijn hierop aan te sluiten.

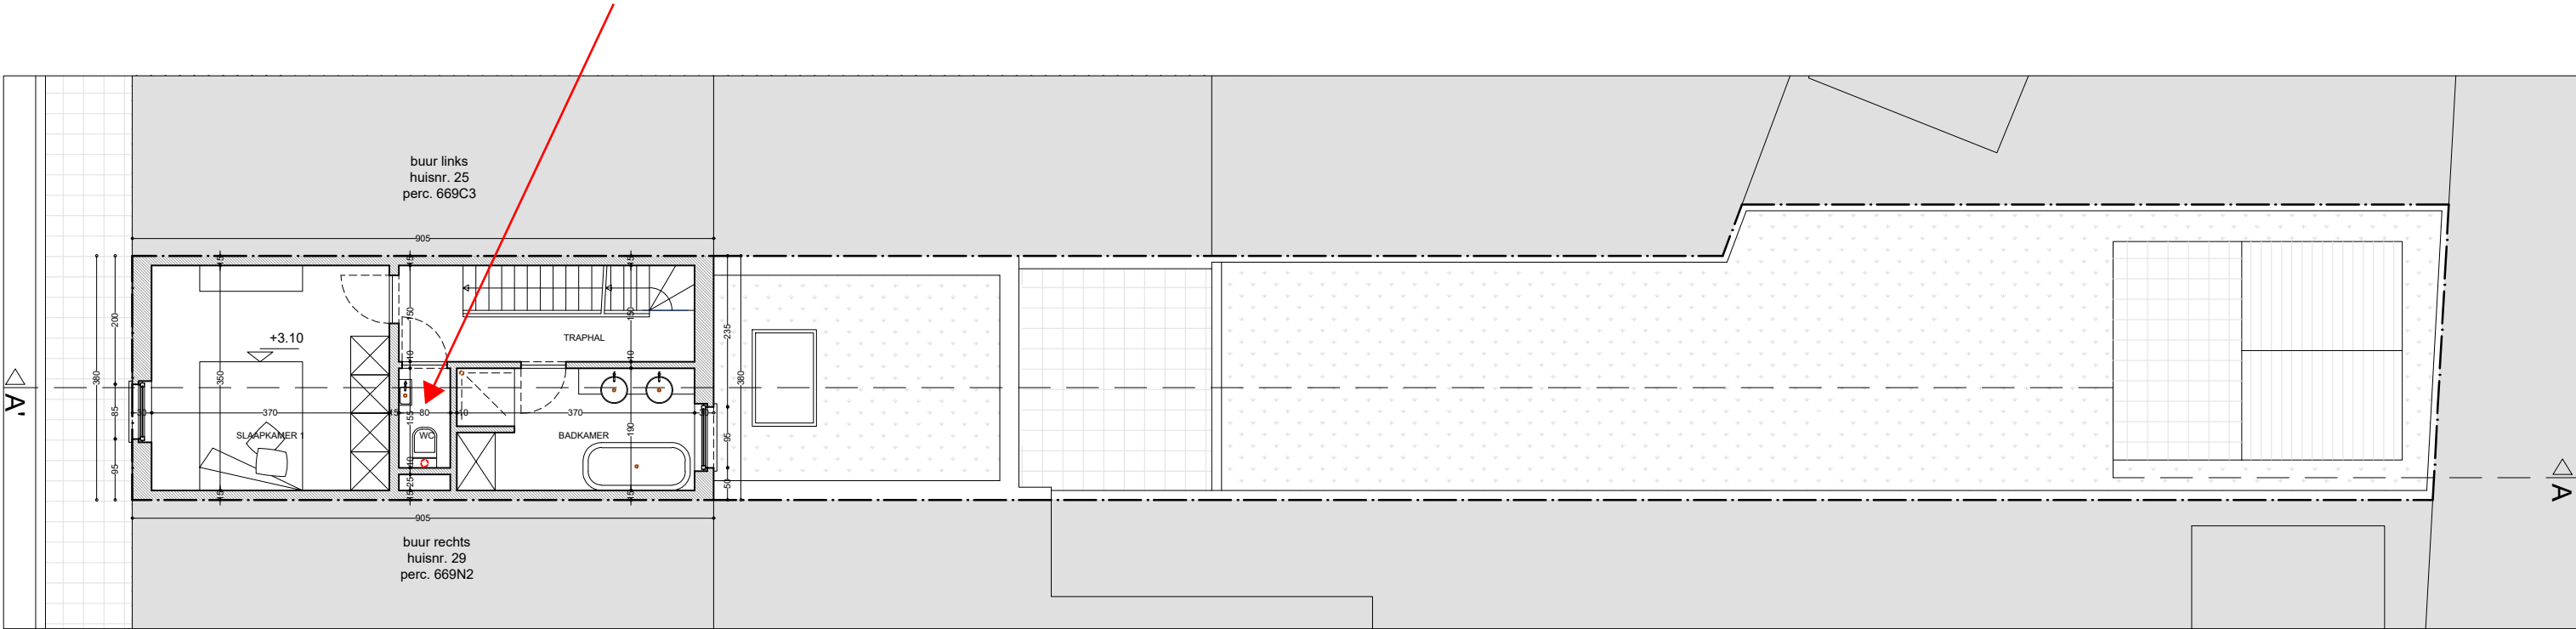

planinhoud
Eerste verdieping
Geplande toestand

dossier
Lieremanstraat 27
9000 Gent

0 1 2 3 4 5 6 7 8 9 10			
plan 29 /36	schaal 1/100	datum	
Deze plannen zijn opgesteld als principetekeningen, de afmetingen zijn richtinggevend. Alle documenten en maten dienen vooraf en tijdens de werken gecontroleerd te worden. Alle afwijkingen dienen gemeld te worden aan de architect en opdrachtgever. Deze plannen zijn onder voorbehoud van stabiliteitsstudie en technieken.			