


ZIE BIJZONDERE VOORWAARDE(N)

Bij nieuwe terrasverharding:
De verhardingen moeten waterdoorlatend worden aangelegd (en hebben geen helling van meer dan 2%) en/of deze niet-waterdoorlatende verhardingen moet kunnen afwateren naar een voldoende grote onverharde groenzone (die minstens ¼ van de afwaterende oppervlakte is).

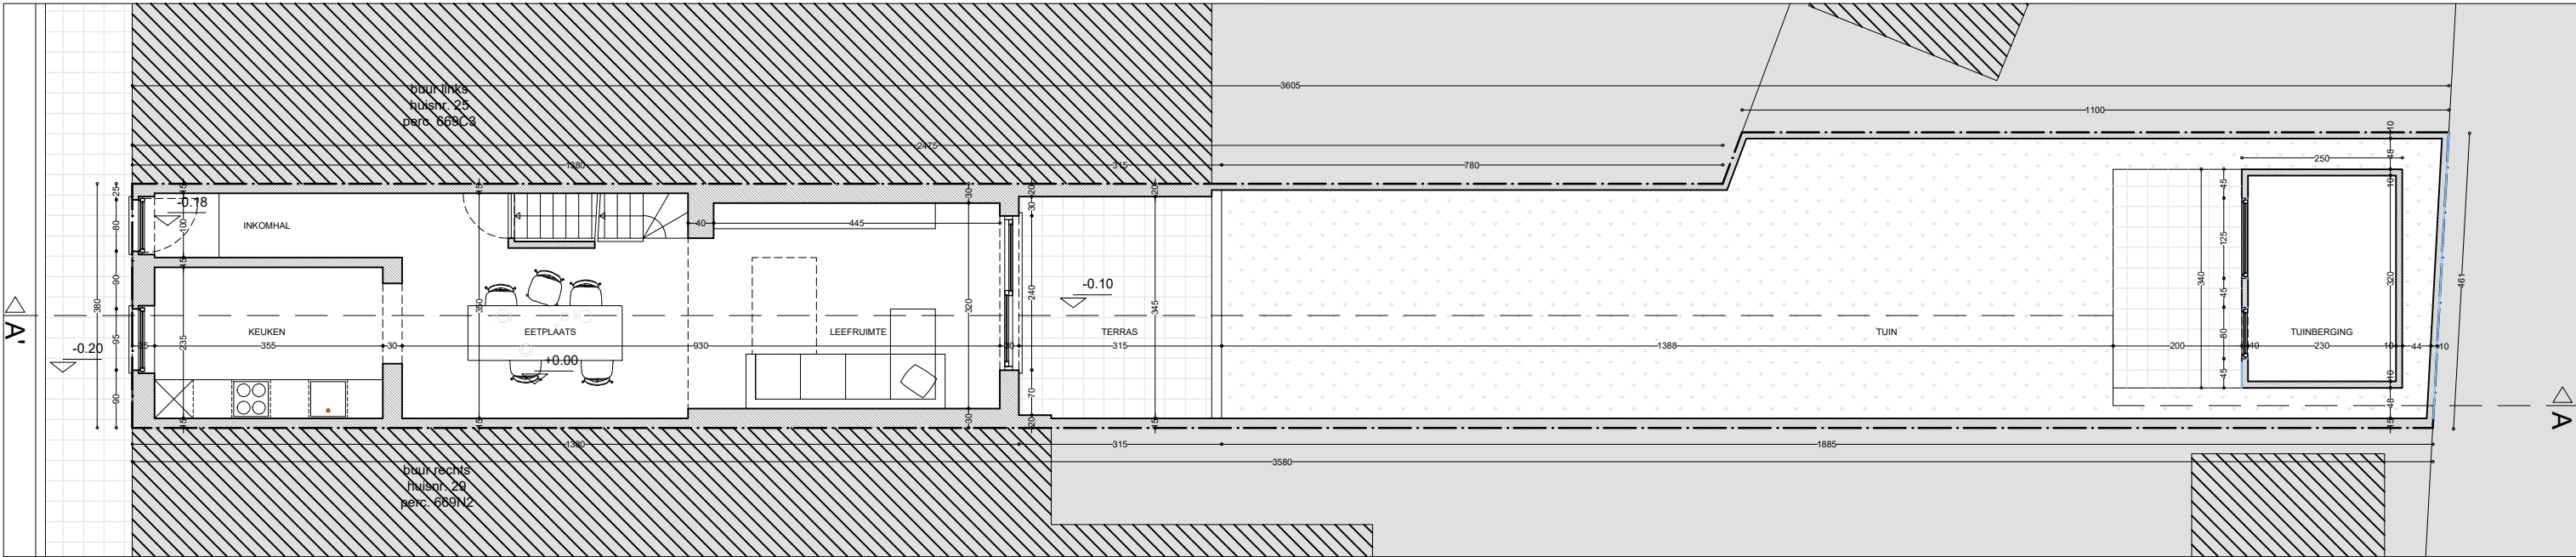

planinhoud

Gelijkvloers
Geplande toestand

dossier

Lieremanstraat 27
9000 Gent



plan

schaal
1/100

datum
25/03/2024



Deze plannen zijn opgesteld als principetekeningen, de afmetingen zijn richtgevend. Alle documenten en maten dienen vooraf en tijdens de werken gecontroleerd te worden. Alle afwijkingen dienen gemeld te worden aan de architect en opdrachtgever. Deze plannen zijn onder voorbehoud van stabiliteitsstudie en technieken.