


ZIE BIJZONDERE
VOORWAARDE(N)

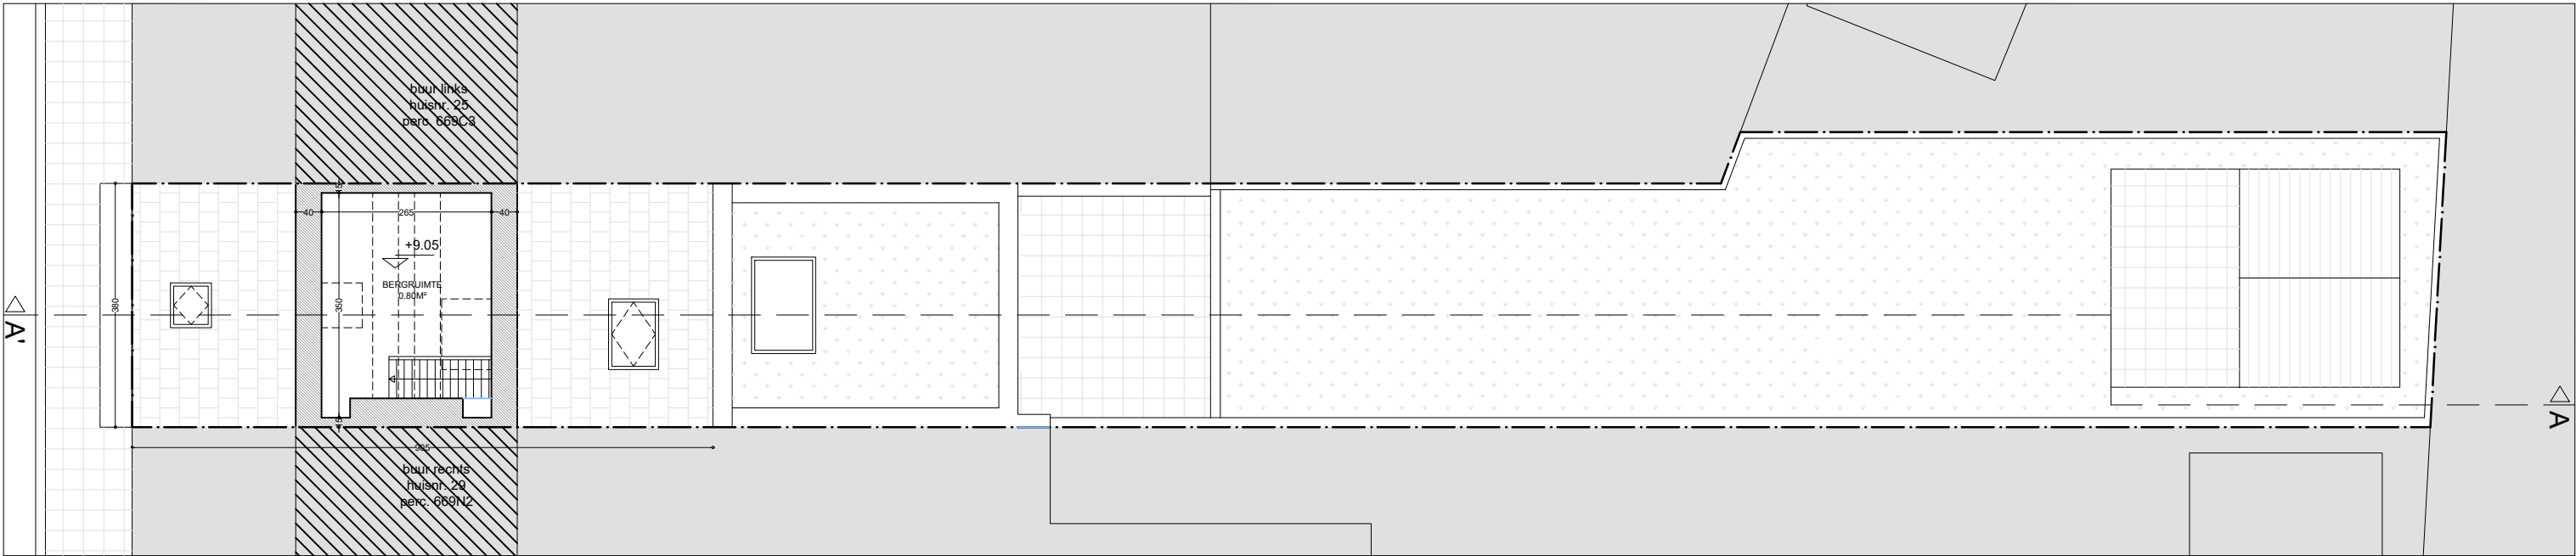

planinhoud
Derde verdieping
Geplande toestand

dossier
Lieremanstraat 27
9000 Gent

<i>plan</i> 31/36	<i>schaal</i> 1/100	<i>datum</i>		

Deze plannen zijn opgesteld als principetekeningen, de afmetingen zijn richtinggevend. Alle documenten en maten dienen vooraf en tijdens de werken gecontroleerd te worden. Alle afwijkingen dienen gemeld te worden aan de architect en opdrachtgever. Deze plannen zijn onder voorbehoud van stabiliteitsstudie en technieken.