


**ZIE BIJZONDERE
VOORWAARDE(N)**

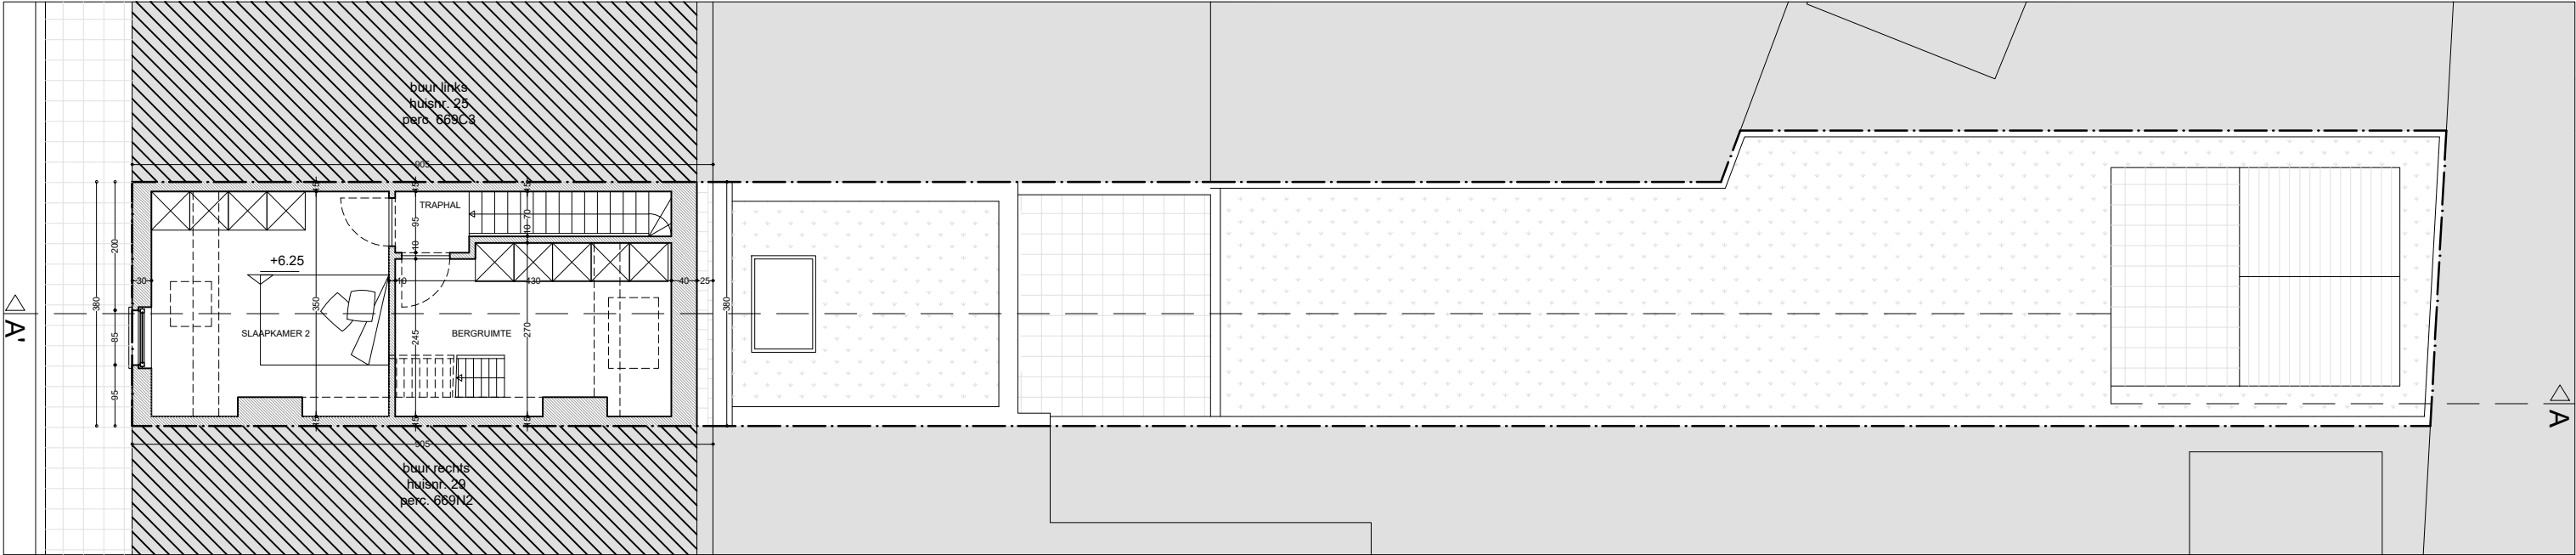

planinhoud

Tweede verdieping
Geplande toestand

dossier

Lieremanstraat 27
9000 Gent



plan

30 / 36

schaal
1/100

datum



Deze plannen zijn opgesteld als principetekeningen, de afmetingen zijn richtgevend. Alle documenten en maten dienen vooraf en tijdens de werken gecontroleerd te worden. Alle afwijkingen dienen gemeld te worden aan de architect en opdrachtgever. Deze plannen zijn onder voorbehoud van stabiliteitsstudie en technieken.