


**ZIE BIJZONDERE
VOORWAARDE(N)**

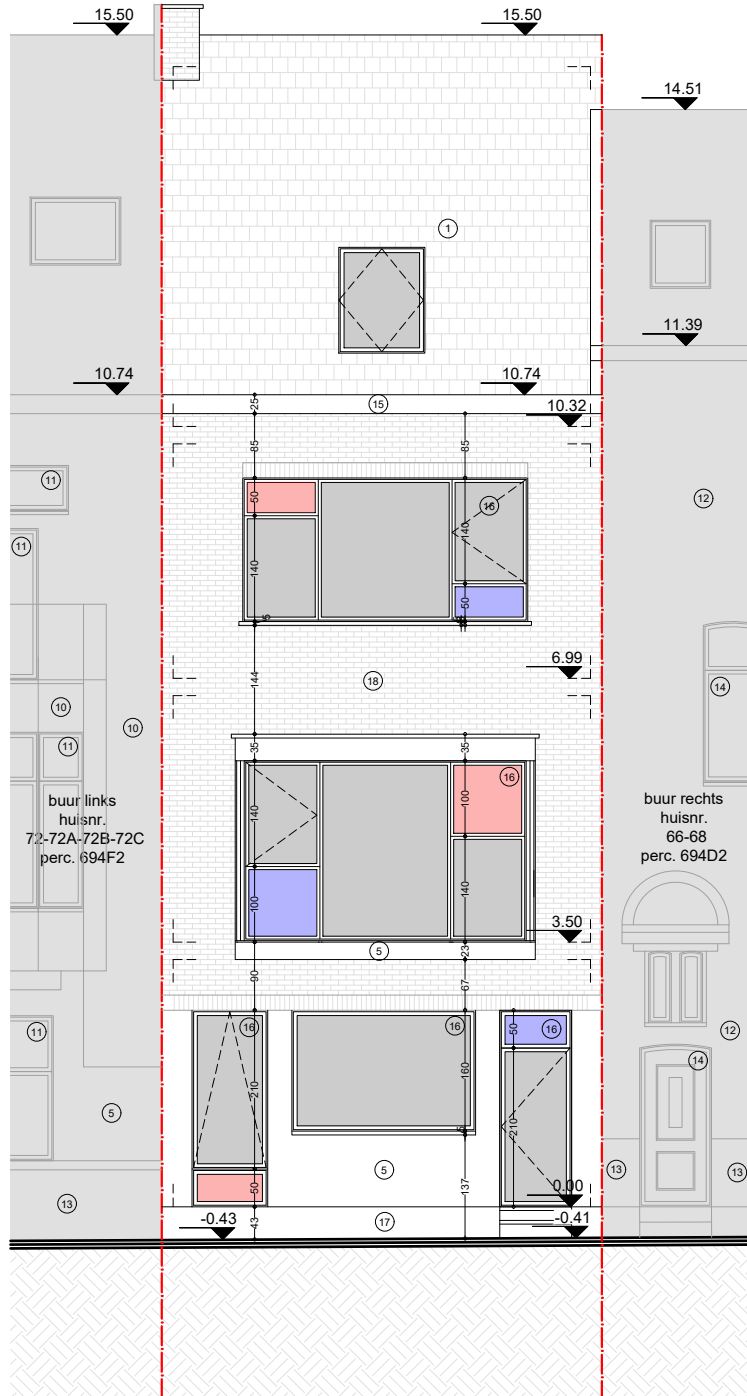

planinhoud

Voorgevel
Geplande toestand

dossier

Blankenbergstraat 70
9000 Gent



plan
24/39

schaal
1/100

datum
08/03/2024



Deze plannen zijn opgesteld als principietekeningen, de afmetingen zijn richtgevend. Alle documenten en maten dienen vooraf en tijdens de werken gecontroleerd te worden. Alle afwijkingen dienen gemeld te worden aan de architect en opdrachtgever. Deze plannen zijn onder voorbehoud van stabiliteitsstudie en technieken.