


**ZIE BIJZONDERE
VOORWAARDE(N)**

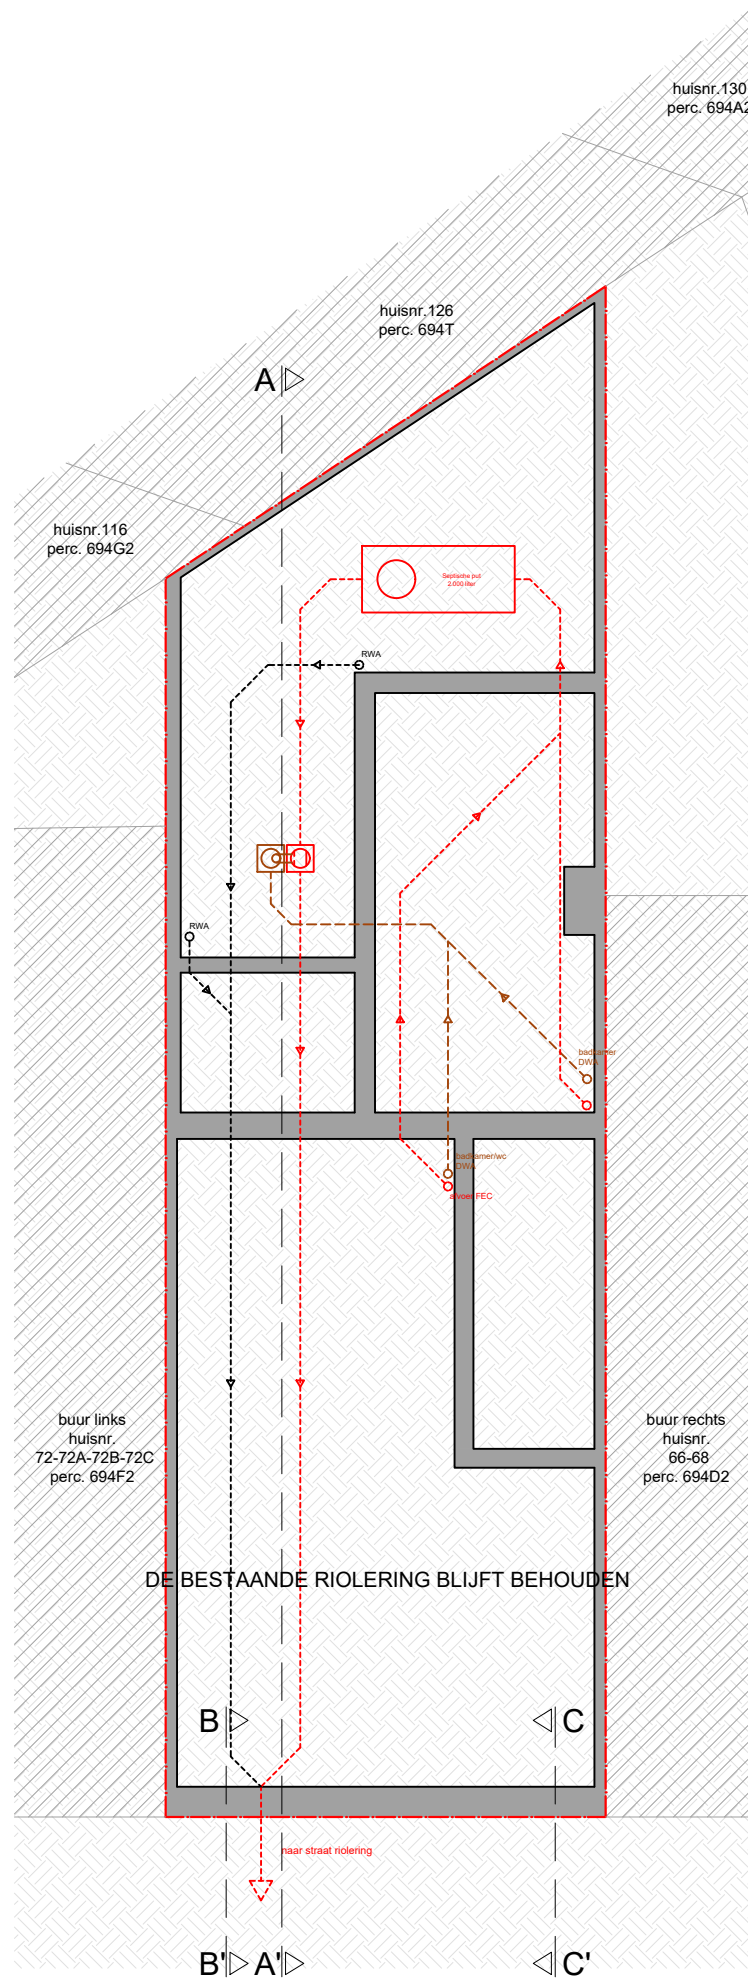

planinhoud
Fundering/riolering
Geplande toestand

dossier

Blankenbergstraat 70
9000 Gent



plan
16/39

schaal
1/100

datum
08/03/2024



Deze plannen zijn opgesteld als principetekeningen, de afmetingen zijn richtgevend. Alle documenten en maten dienen vooraf en tijdens de werken gecontroleerd te worden. Alle afwijkingen dienen gemeld te worden aan de architect en opdrachtgever. Deze plannen zijn onder voorbehoud van stabiliteitsstudie en technieken.