


ZIE BIJZONDERE VOORWAARDE(N)

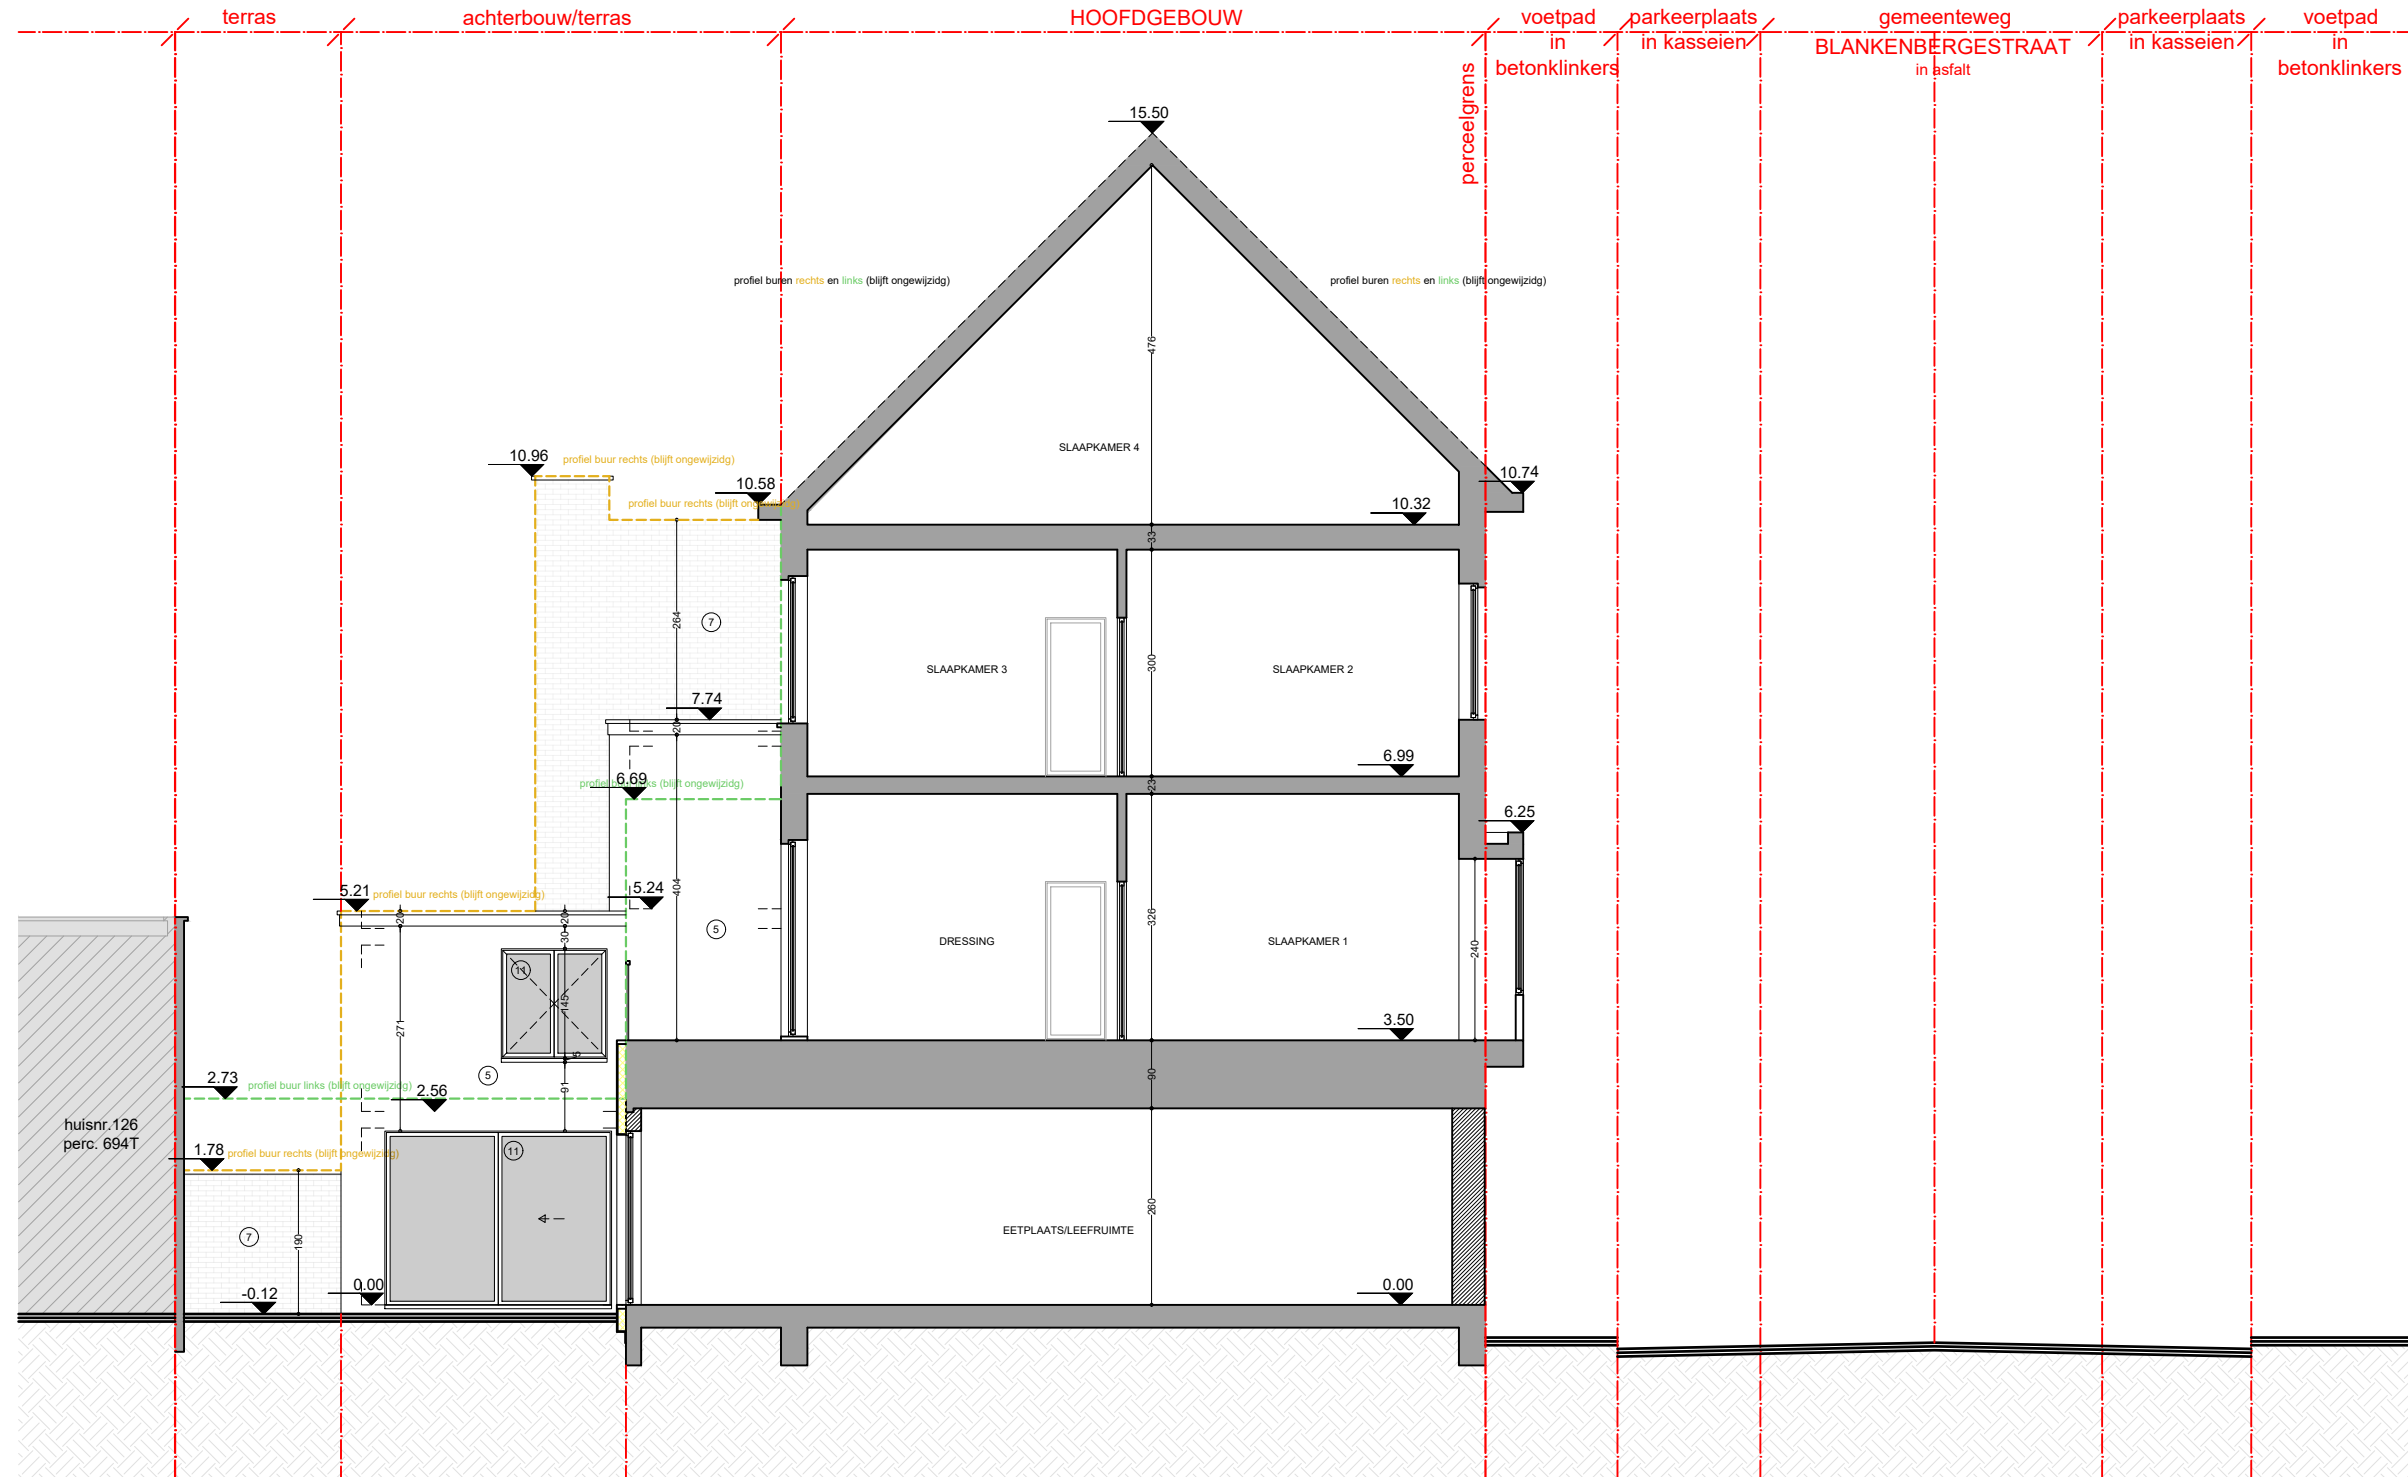

planinhoud
Snedes A-A'
Geplande toestand

dossier

Blankenbergstraat 70
9000 Gent



plan 21/39	schaal 1/100	datum 08/03/2024
---------------	-----------------	---------------------



Deze plannen zijn opgesteld als principetekeningen, de afmetingen zijn richtgevend. Alle documenten en maten dienen vooraf en tijdens de werken gecontroleerd te worden. Alle afwijkingen dienen gemeld te worden aan de architect en opdrachtgever. Deze plannen zijn onder voorbehoud van stabiliteitsstudie en technieken.