


**ZIE BIJZONDERE  
VOORWAARDE(N)**

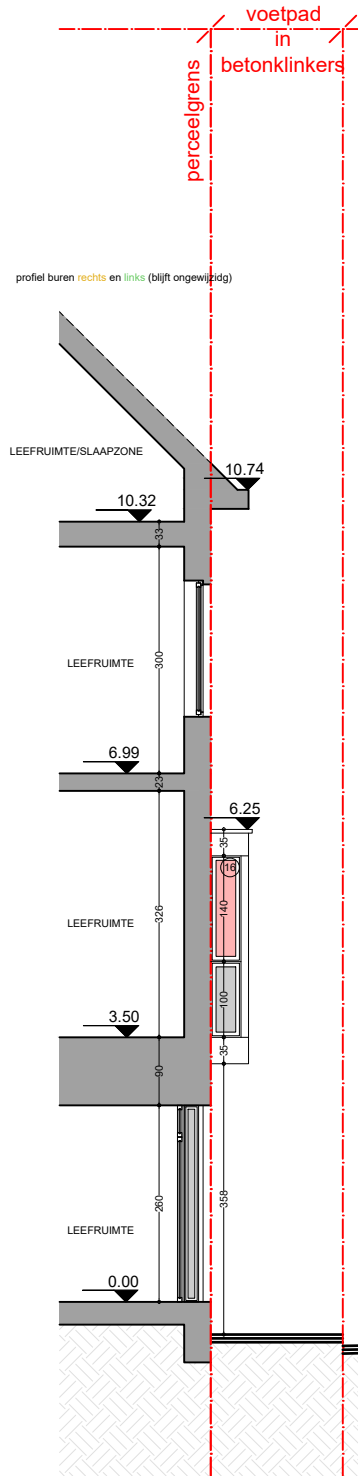

*planinhoud*  
Snedes C-C'  
Geplande toestand  
  
*dossier*

0	1	2	3	4	5	6	7	8	9	10
<i>plan</i> 23/39	<i>schaal</i> 1/100	<i>datum</i> 08/03/2024	 VERTONGEN ARCHITECTEN							

Blankenbergstraat 70  
9000 Gent

Deze plannen zijn opgesteld als principetekeningen, de afmetingen zijn richtgevend. Alle documenten en maten dienen vooraf en tijdens de werken gecontroleerd te worden. Alle afwijkingen dienen gemeld te worden aan de architect en opdrachtgever. Deze plannen zijn onder voorbehoud van stabiliteitsstudie en technieken.