


# ZIE BIJZONDERE VOORWAARDE(N)

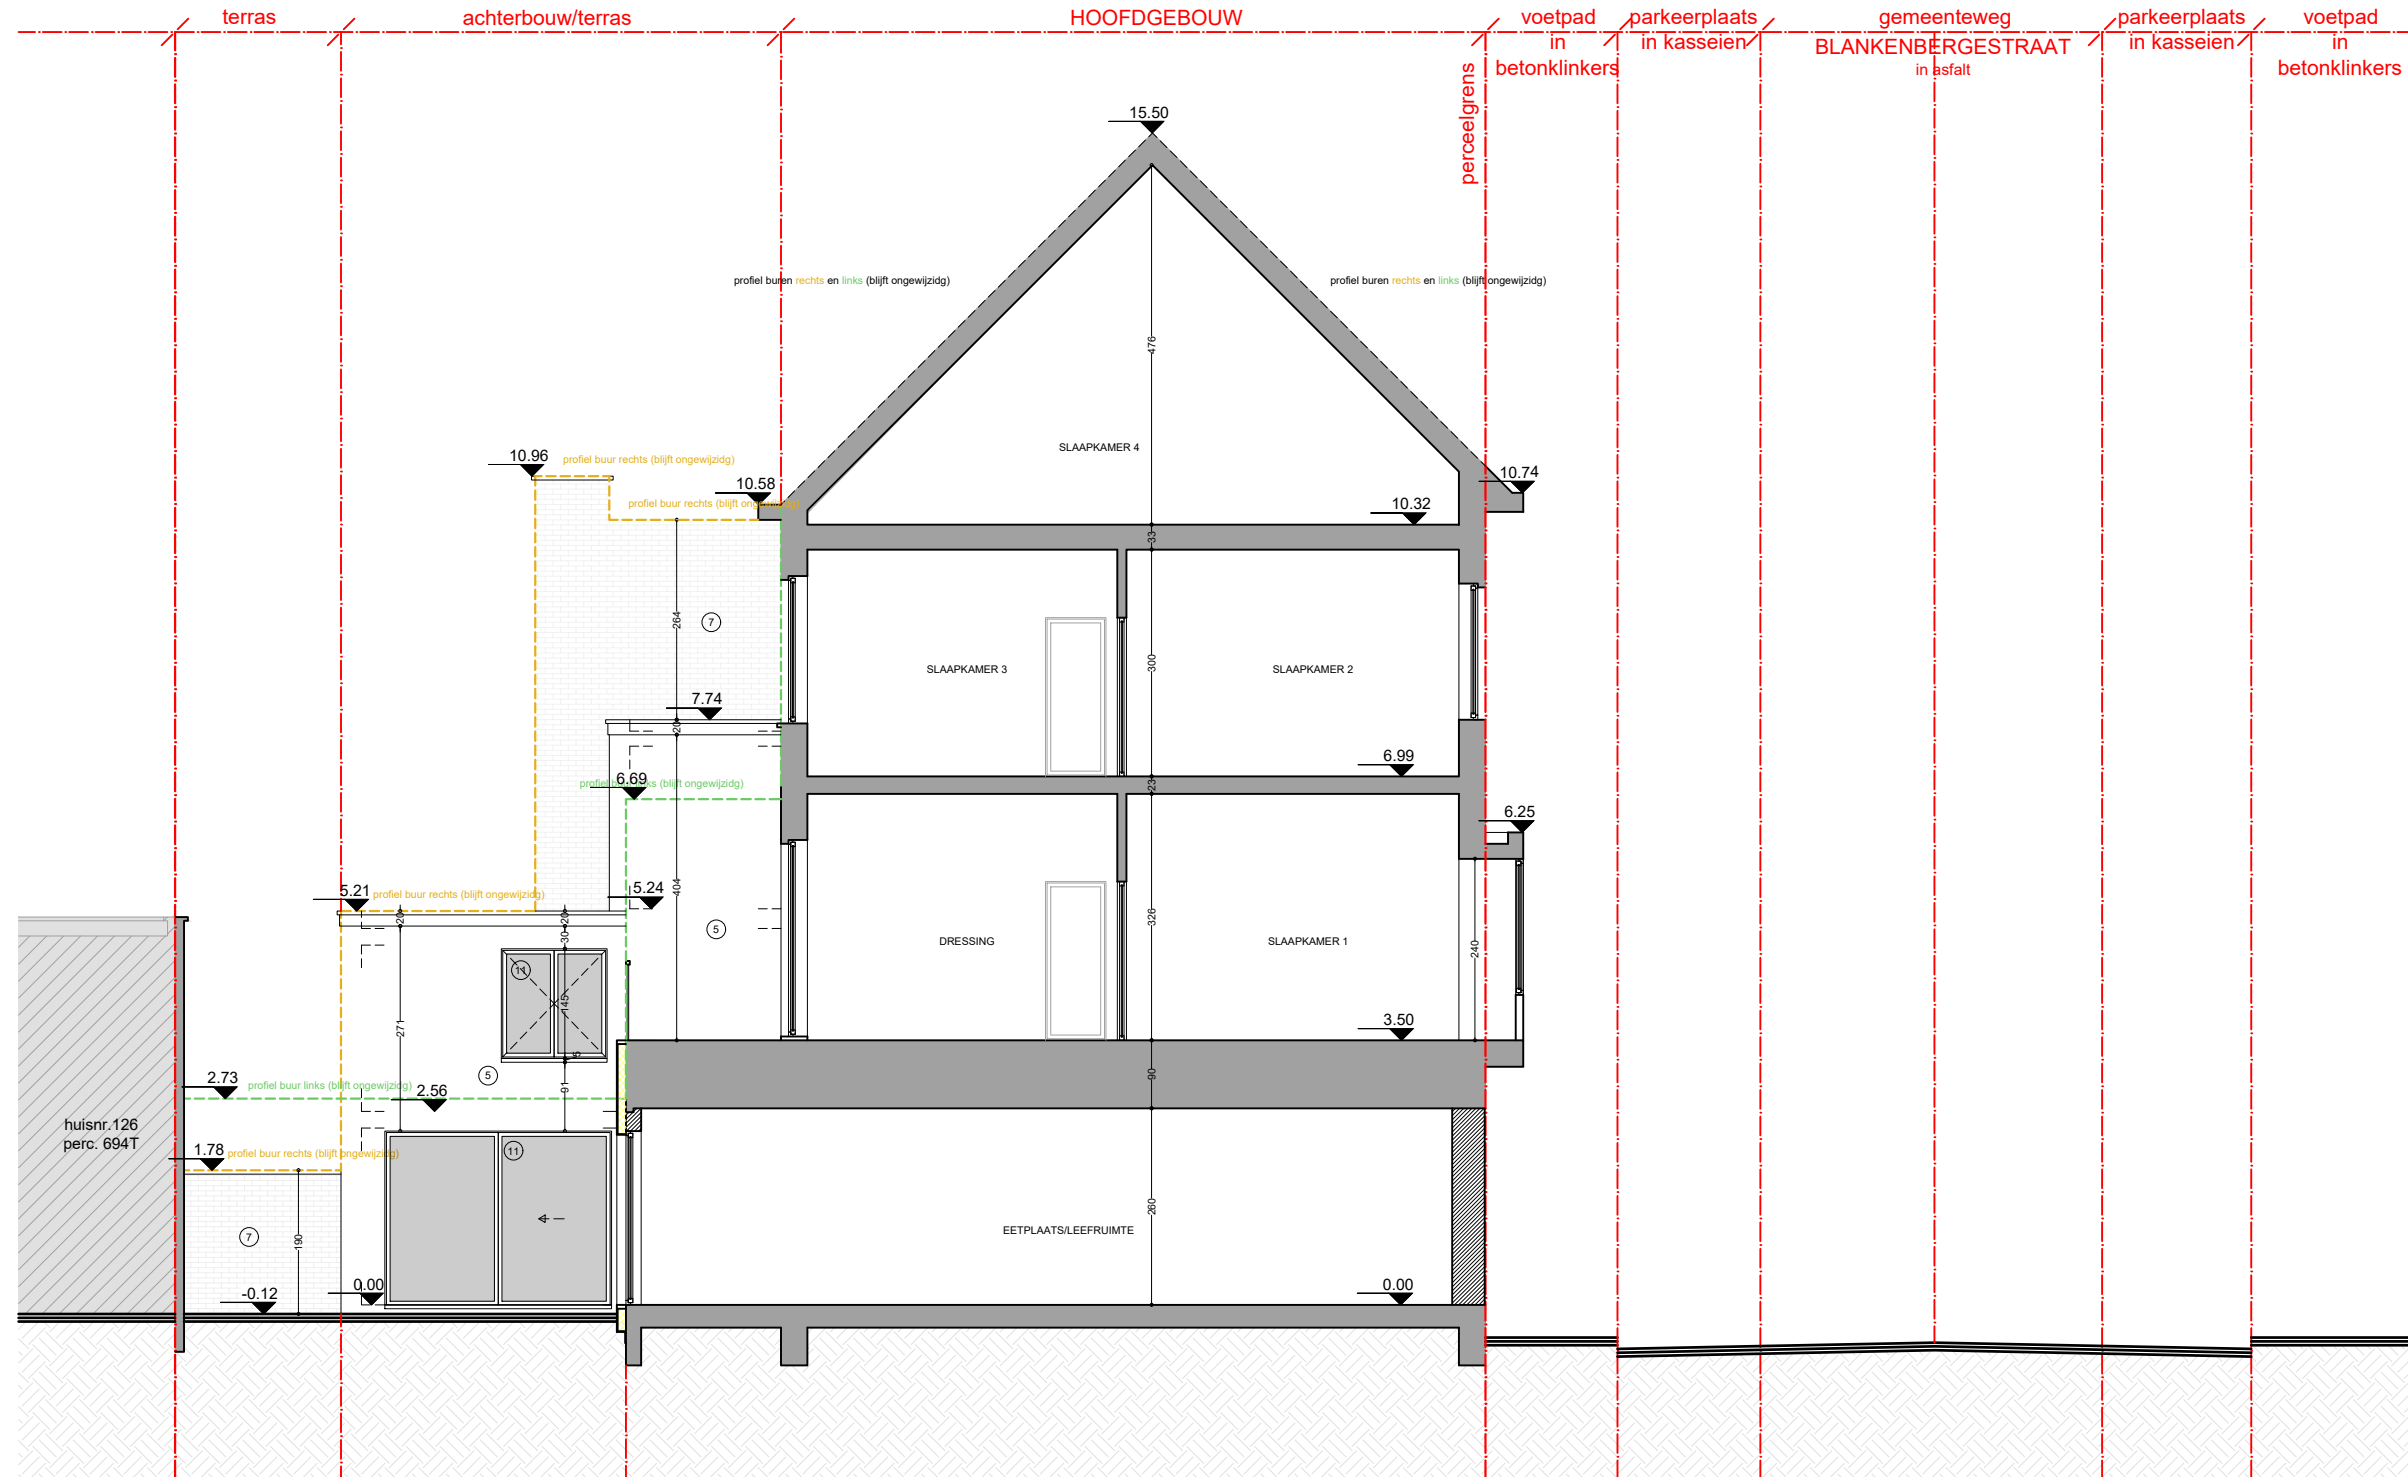

planinhoud  
**Terreinprofiel A-A'**  
 Geplande toestand  
 dossier  
 Blankenbergstraat 70  
 9000 Gent



plan 26/39	schaal 1/100	datum 08/03/2024
---------------	-----------------	---------------------



Deze plannen zijn opgesteld als principetekeningen, de afmetingen zijn richtgevend. Alle documenten en maten dienen vooraf en tijdens de werken gecontroleerd te worden. Alle afwijkingen dienen gemeld te worden aan de architect en opdrachtgever. Deze plannen zijn onder voorbehoud van stabiliteitsstudie en technieken.