


Legende Gevelmaterialen

- ① Gevelsteen, klei - terracotta
- ② Buitenschrijnwerk, hout - wit
- ③ Bakgoot, pvc - wit
- ④ Dakpannen, klei - terracotta
- ⑤ Buitenschrijnwerk, pvc - wit
- ⑥ Dakdichting, polycarbonaat - transparant
- ⑦ Gevelafwerking, kunststofplaten - groene tint
- ⑧ Buitenschrijnwerk, alu - wit
- ⑨ Dakramen, hout - grijs
- ⑩ Dakafwerking, EPDM - grijs

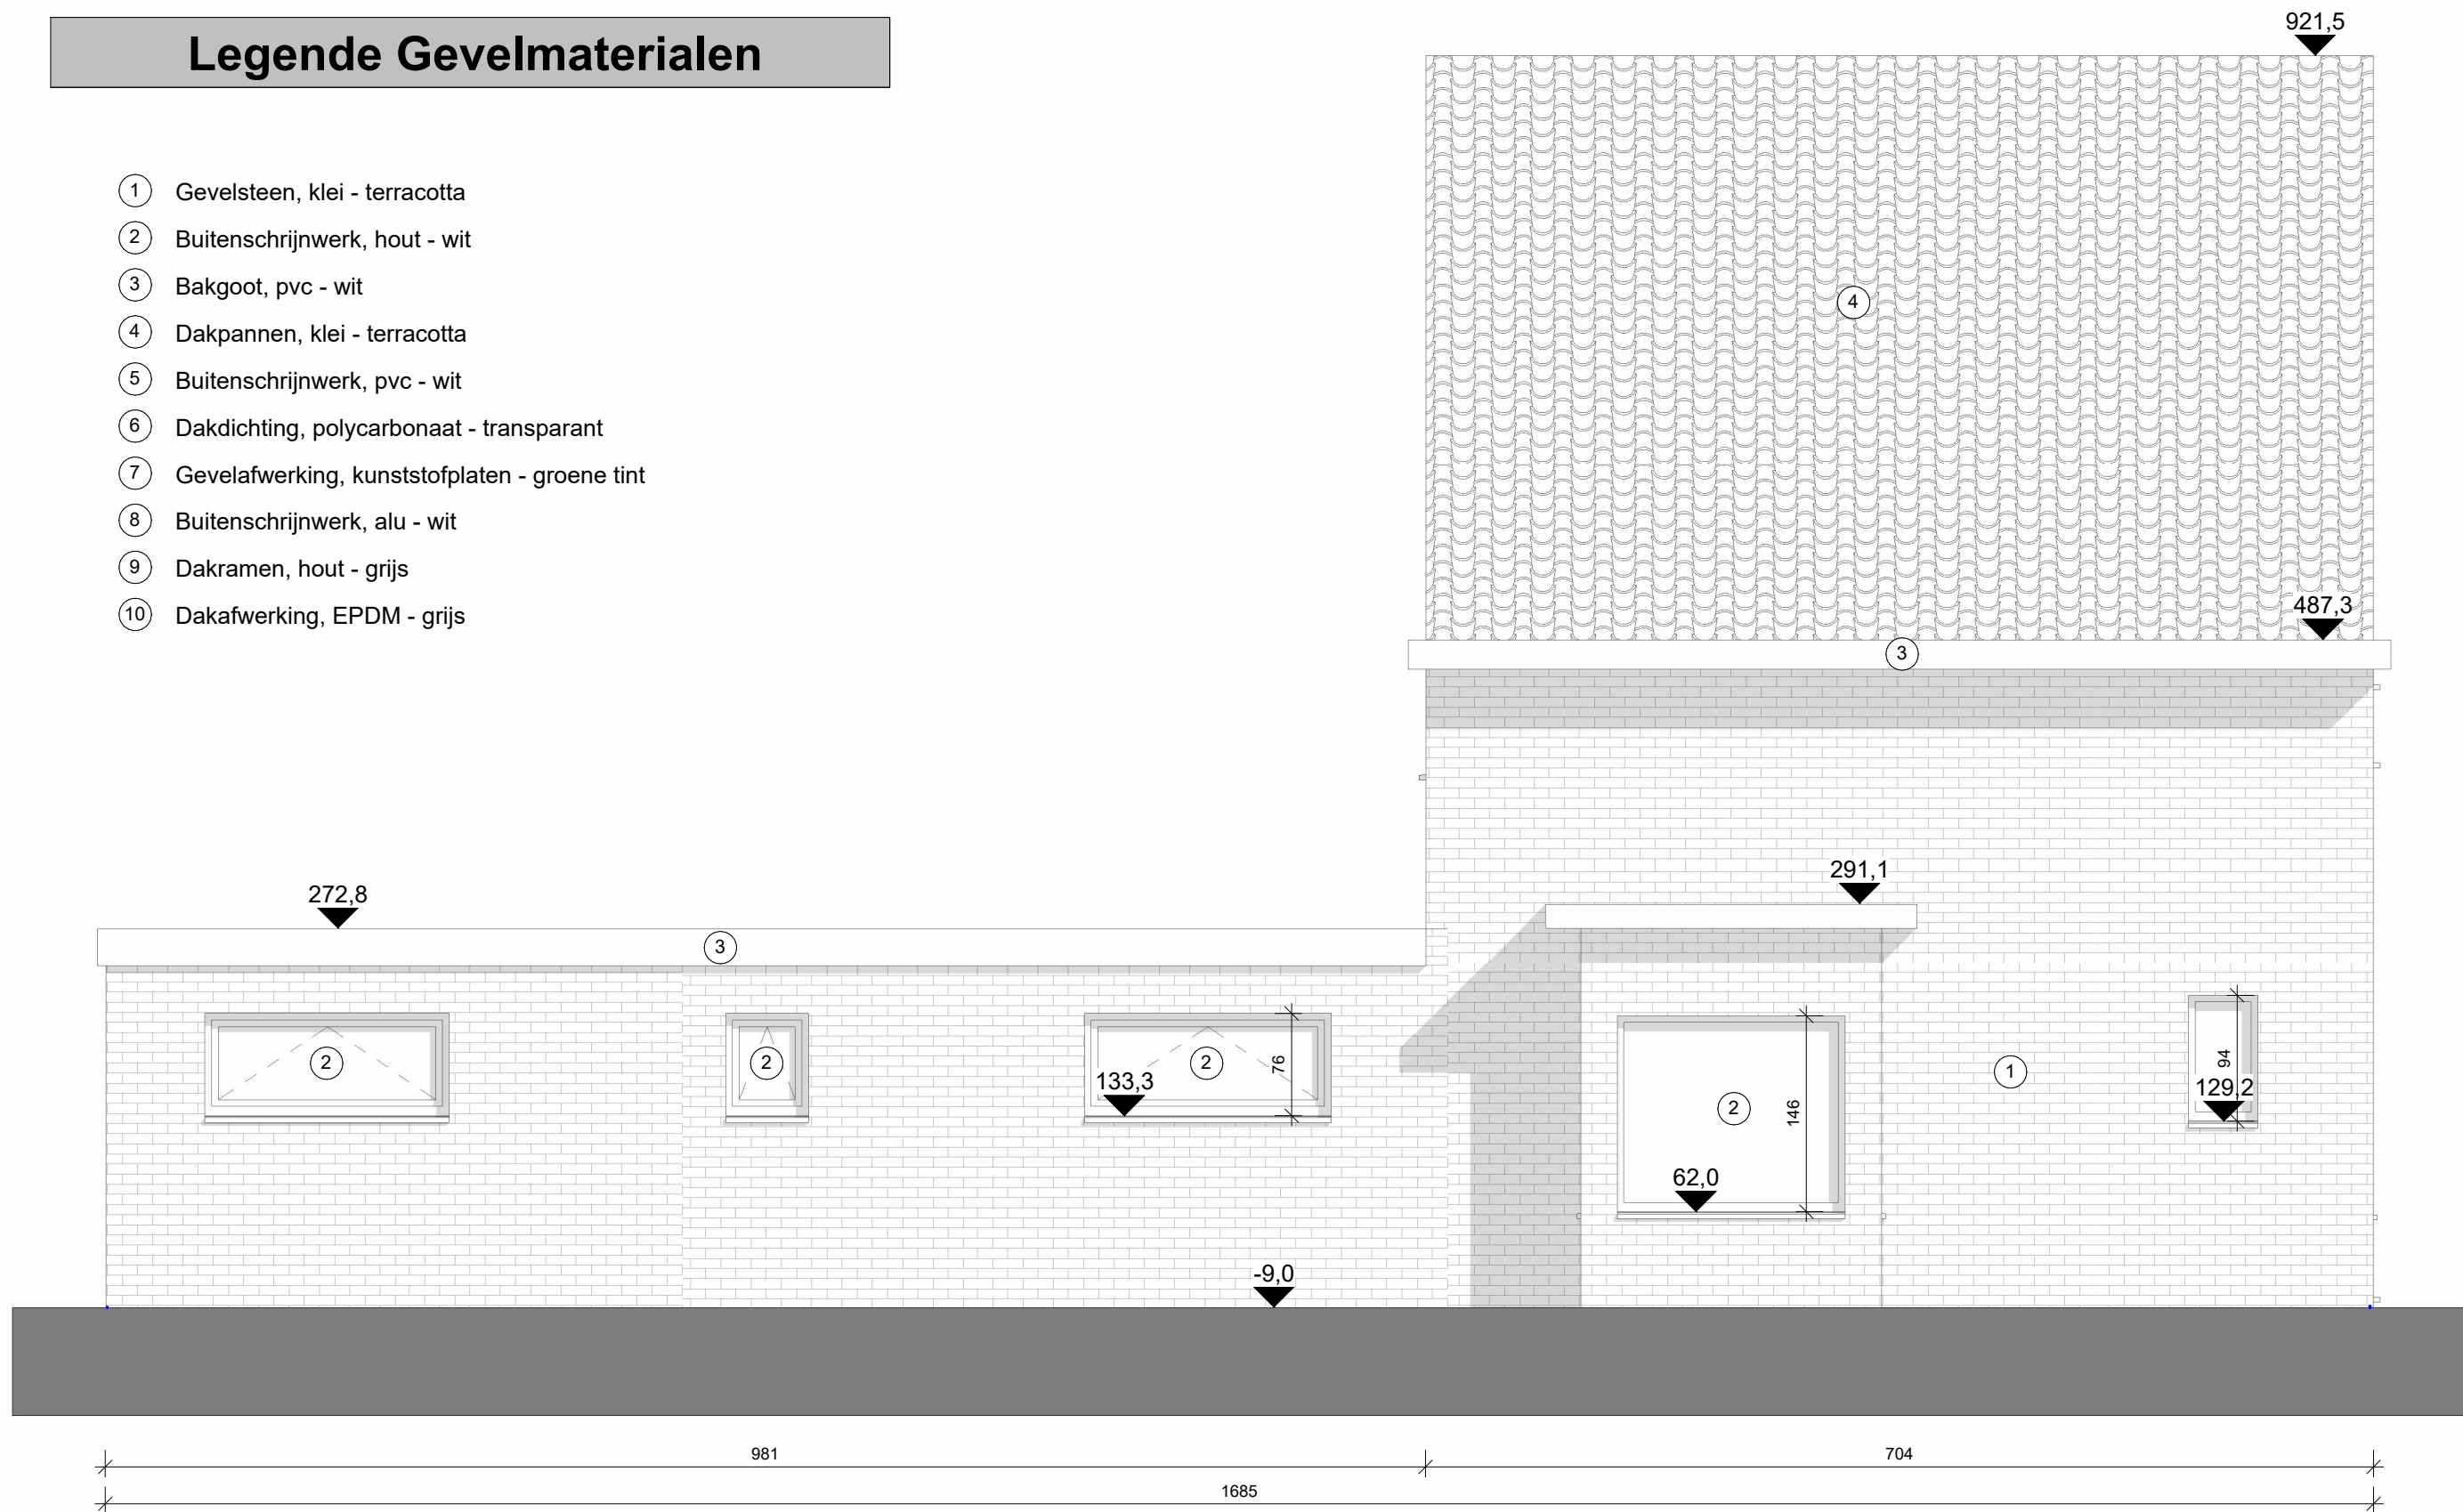

BA_2.02 G_B_2.02_Gevelaanzicht Links

1 : 50 op A3

sfinx
BOUW &
COÖRDINATIE

Sfinx bouw & coördinatie
Brusselsesteenweg 173
9050 Gent (Ledeberg)
tel 09/232 02 50
info@sfinx.be

Oprichtgever: Véronique L'Heureux
Gert Van Eechoute

Adres bouwwerf: Hoppestraat 1
B-9000 Gent

Projectfase:

Architect: **Piet Vanwormhoudt**

Opmerking:

datum afdruk 25-3-2024 11:26:37

" Afmetingen en gegevens op dit plan zijn benaderend. Voorschriften van stabiliteitsingenieur, WTCB, fabrikant en de meetstaat van Sfinx hebben voorrang op deze plannen. Bij onvolkomenheden of onduidelijkheden dient de architect en Sfinx geraadpleegd te worden vóór start van de uitvoering. "