


Legende Gevelmaterialen

- ① Gevelsteen, klei - terracotta
- ② Buitenschrijnwerk, hout - wit
- ③ Bakgoot, pvc - wit
- ④ Dakpannen, klei - terracotta
- ⑤ Buitenschrijnwerk, pvc - wit
- ⑥ Dakdichting, polycarbonaat - transparant
- ⑦ Gevelafwerking, kunststofplaten - groene tint
- ⑧ Buitenschrijnwerk, alu - wit
- ⑨ Dakramen, hout - grijs
- ⑩ Dakafwerking, EPDM - grijs

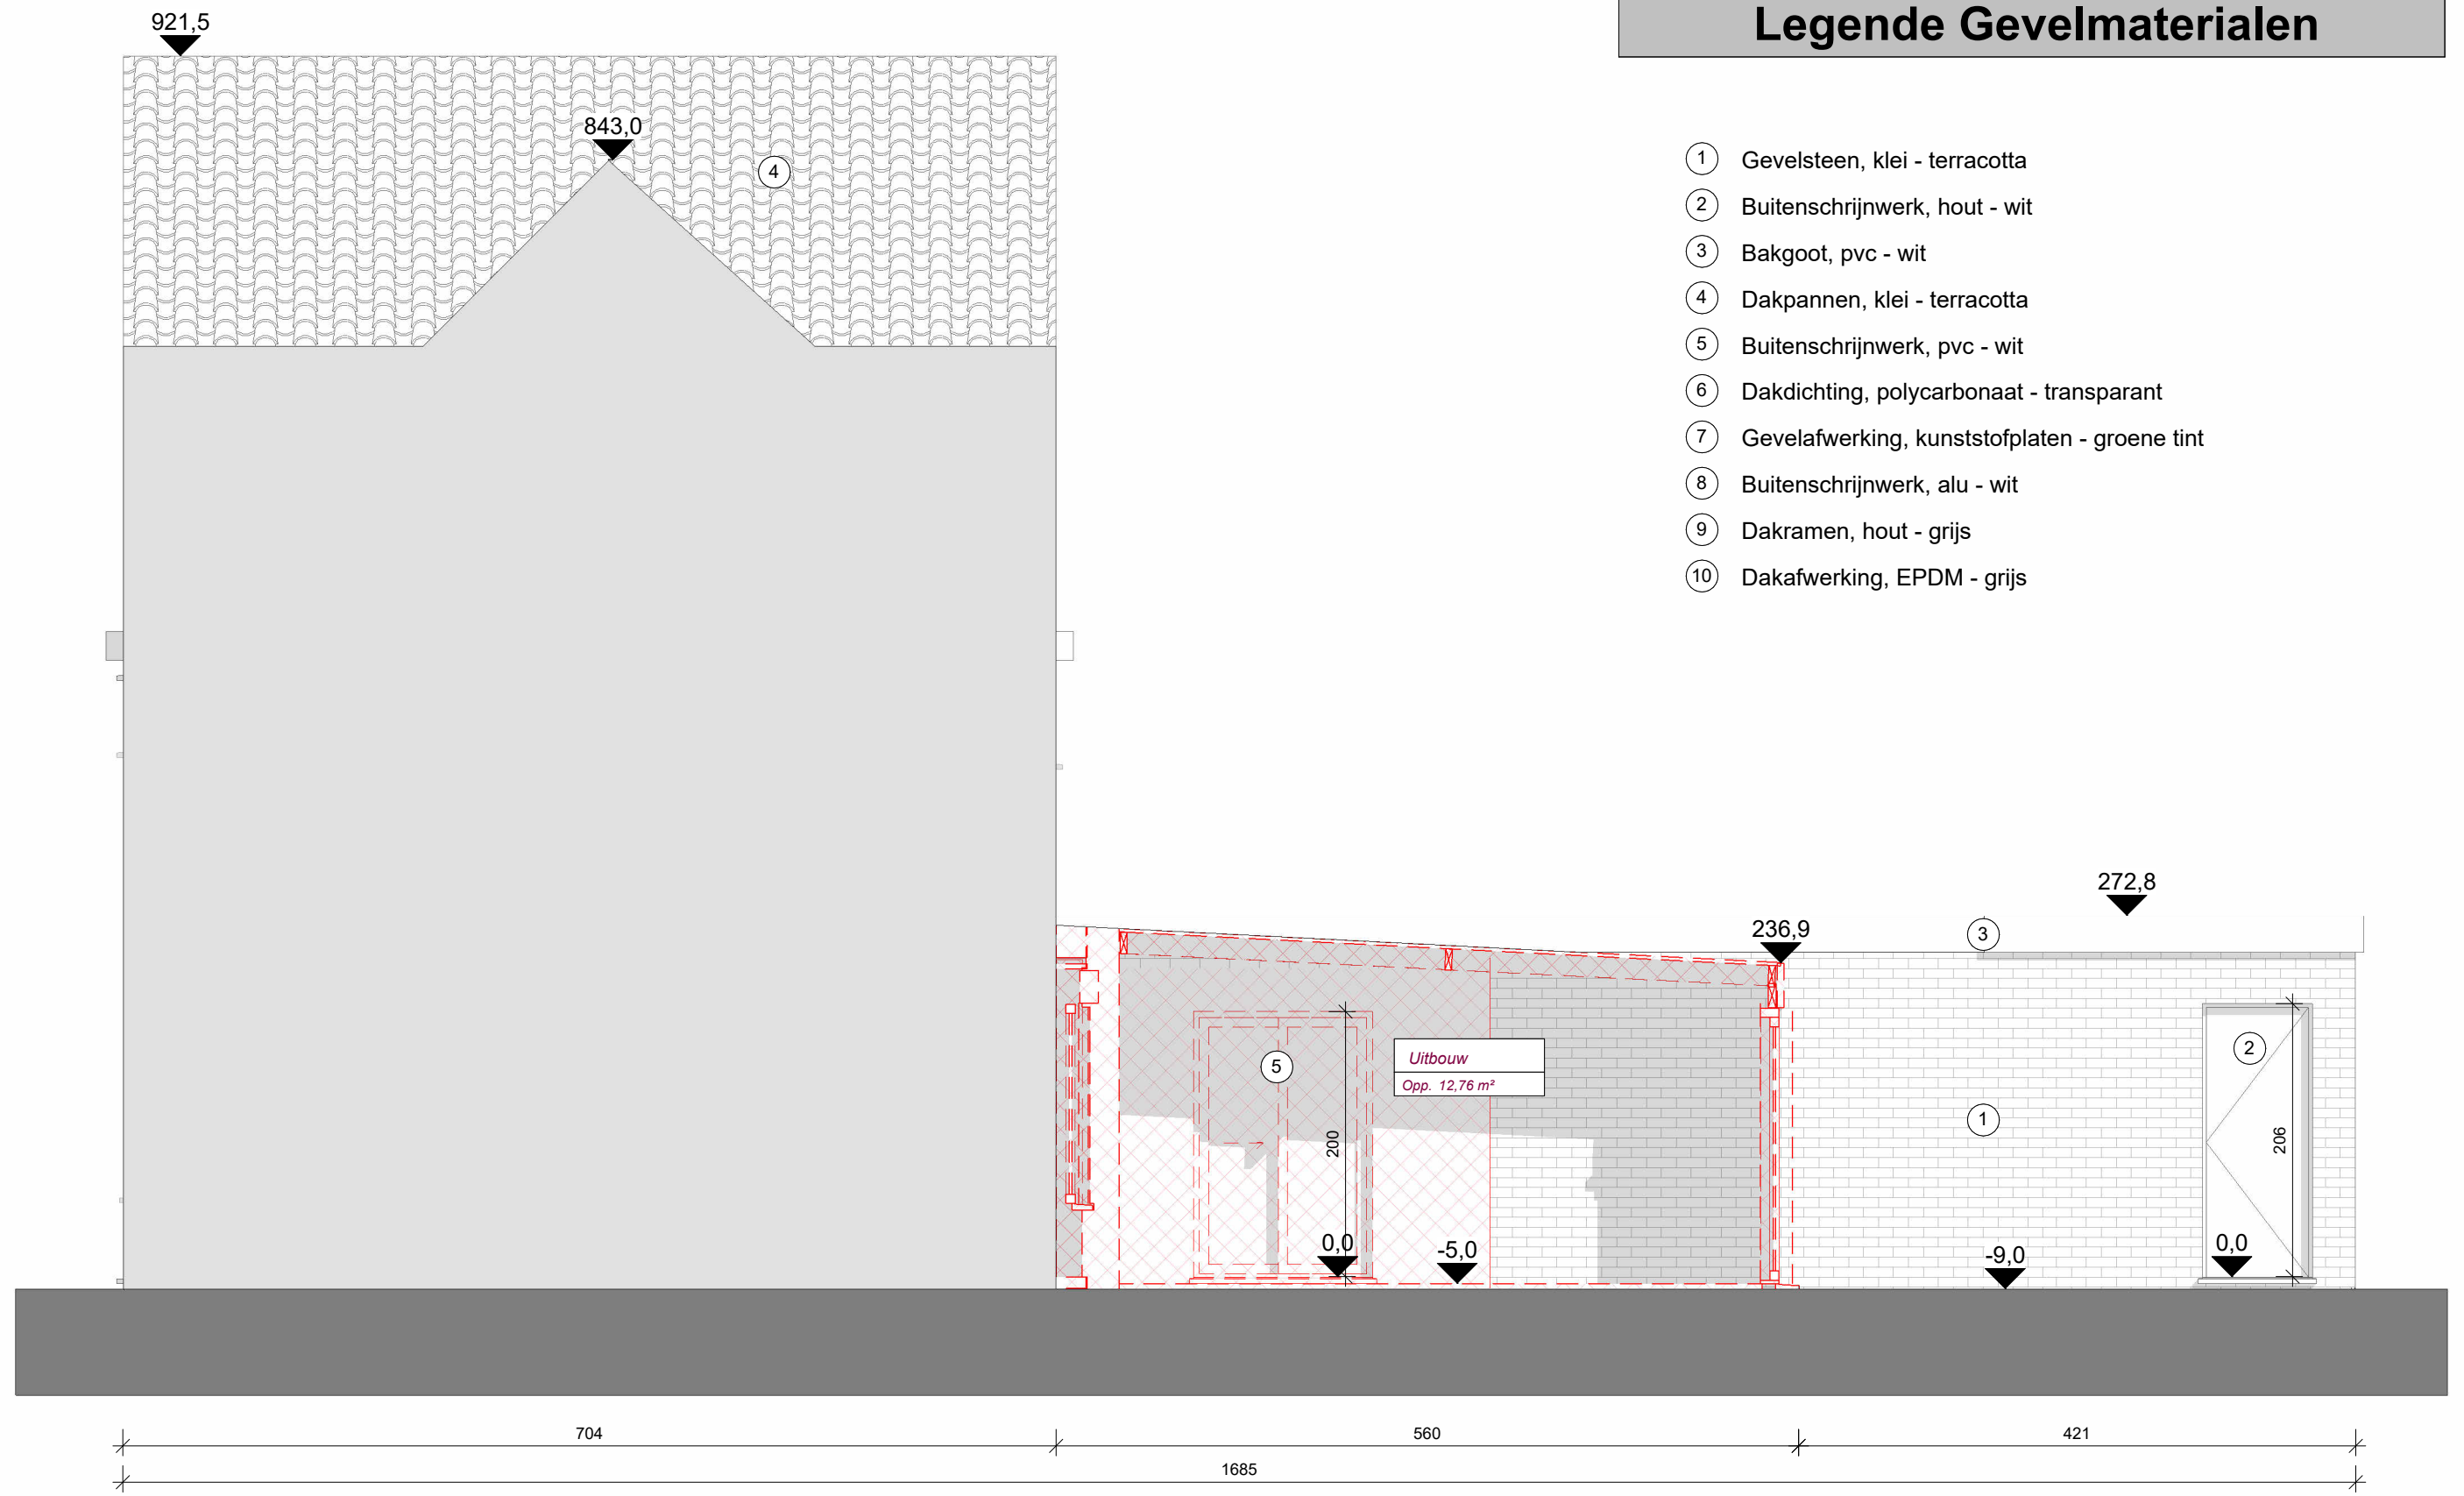

BA_2.03 G_B_2.03_Gevelaanzicht Rechts

1 : 50 op A3



Sfinx bouw & coördinatie
 Brusselsesteenweg 173
 9050 Gent (Ledeberg)
 tel 09/232 02 50
 info@sfinx.be

Opdrachtgever: Véronique L'Heureux
 Gert Van Eechoute

Adres bouwwerf: Hoppestraat 1
 B-9000 Gent

Projectfase:

Architect: **Piet Vanwormhoudt**

Opmerking: