


Legende Gevelmaterialen

- ① Gevelsteen, klei - terracotta
- ② Buitenschrijnwerk, hout - wit
- ③ Bakgoot, pvc - wit
- ④ Dakpannen, klei - terracotta
- ⑤ Buitenschrijnwerk, pvc - wit
- ⑥ Dakdichting, polycarbonaat - transparant
- ⑦ Gevelafwerking, kunststofplaten - groene tint
- ⑧ Buitenschrijnwerk, alu - wit
- ⑨ Dakramen, hout - grijs
- ⑩ Dakafwerking, EPDM - grijs

ZIE BIJZONDERE
VOORWAARDE(N)

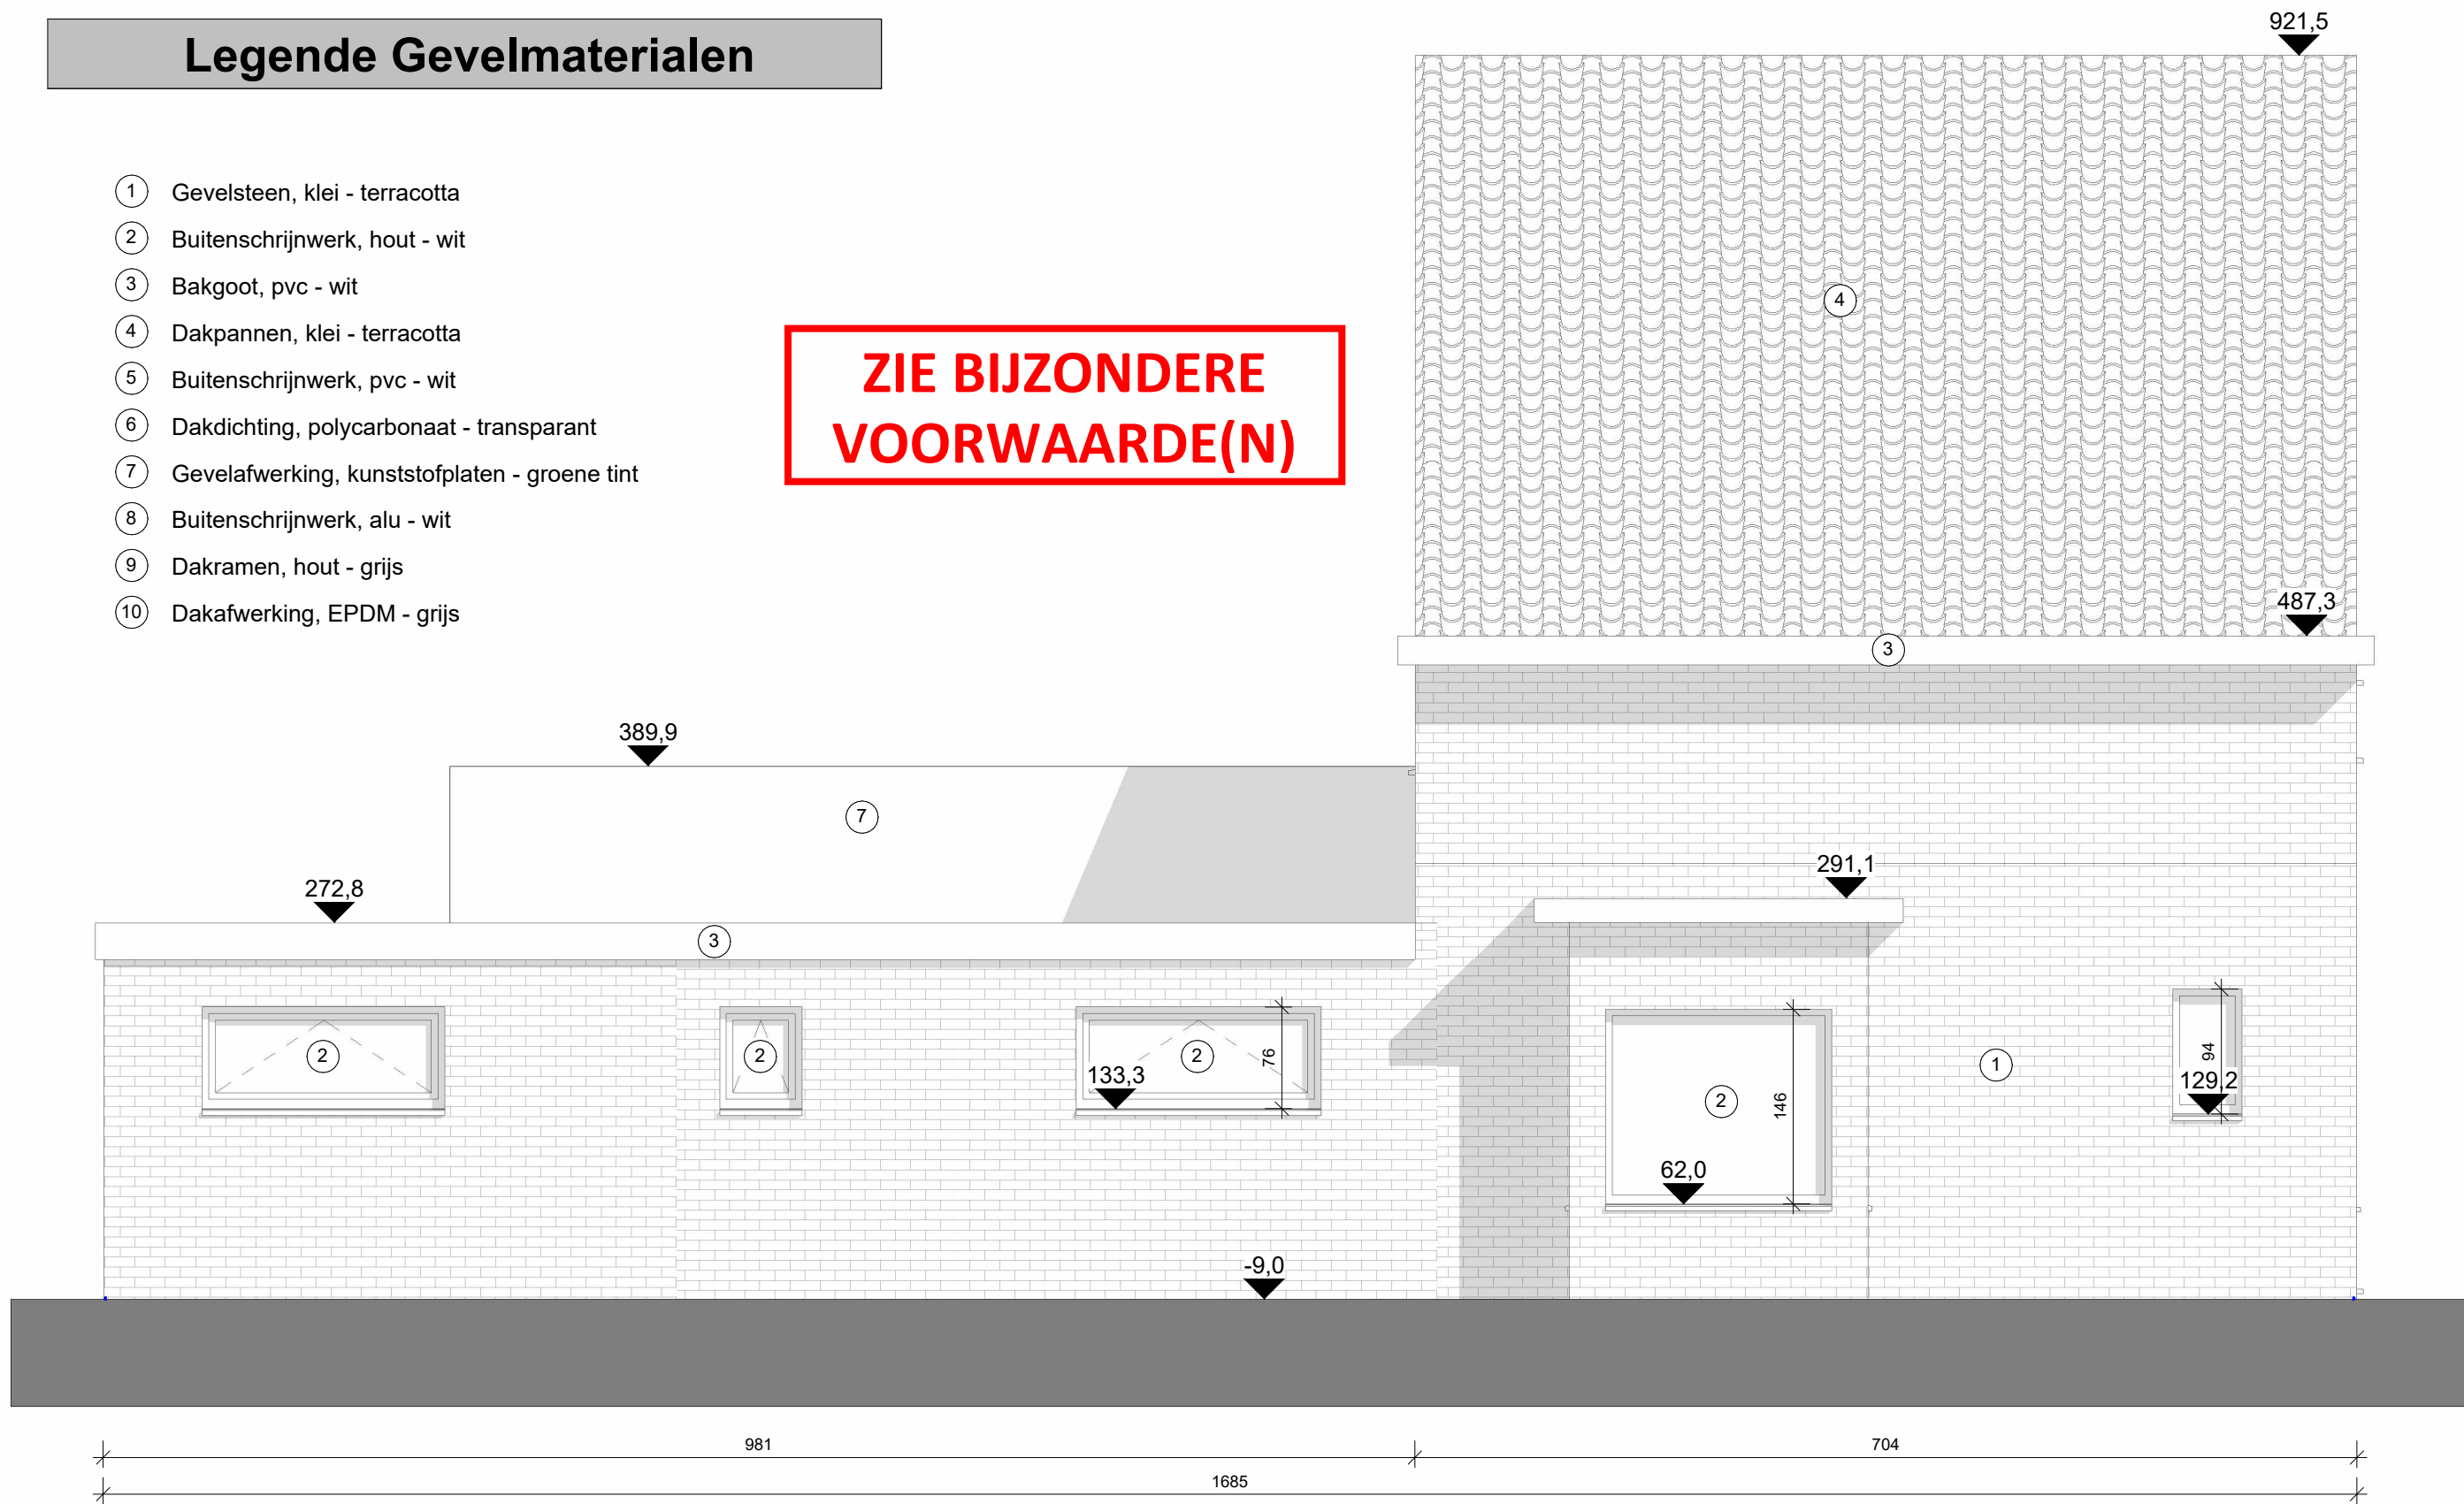

BA_2.02_X_G_N_2.02_Gevelaanzicht Links

1 : 50 op A3



Sfinx bouw & coördinatie
 Brusselsesteenweg 173
 9050 Gent (Ledeberg)
 tel 09/232 02 50
 info@sfinx.be

Oprichtgever: Véronique L'Heureux
 Gert Van Eechoute

Adres bouwwerf: Hoppestraat 1
 B-9000 Gent

Projectfase:

Architect: **Piet Vanwormhoudt**

Opmerking:

datum afdruk 25-3-2024 11:36:29

" Afmetingen en gegevens op dit plan zijn benaderend. Voorschriften van stabiliteitsingenieur, WTCB, fabrikant en de meetstaat van Sfinx hebben voorrang op deze plannen. Bij onvolkomenheden of onduidelijkheden dient de architect en Sfinx geraadpleegd te worden vóór start van de uitvoering. "