


**ZIE BIJZONDERE
VOORWAARDE(N)**

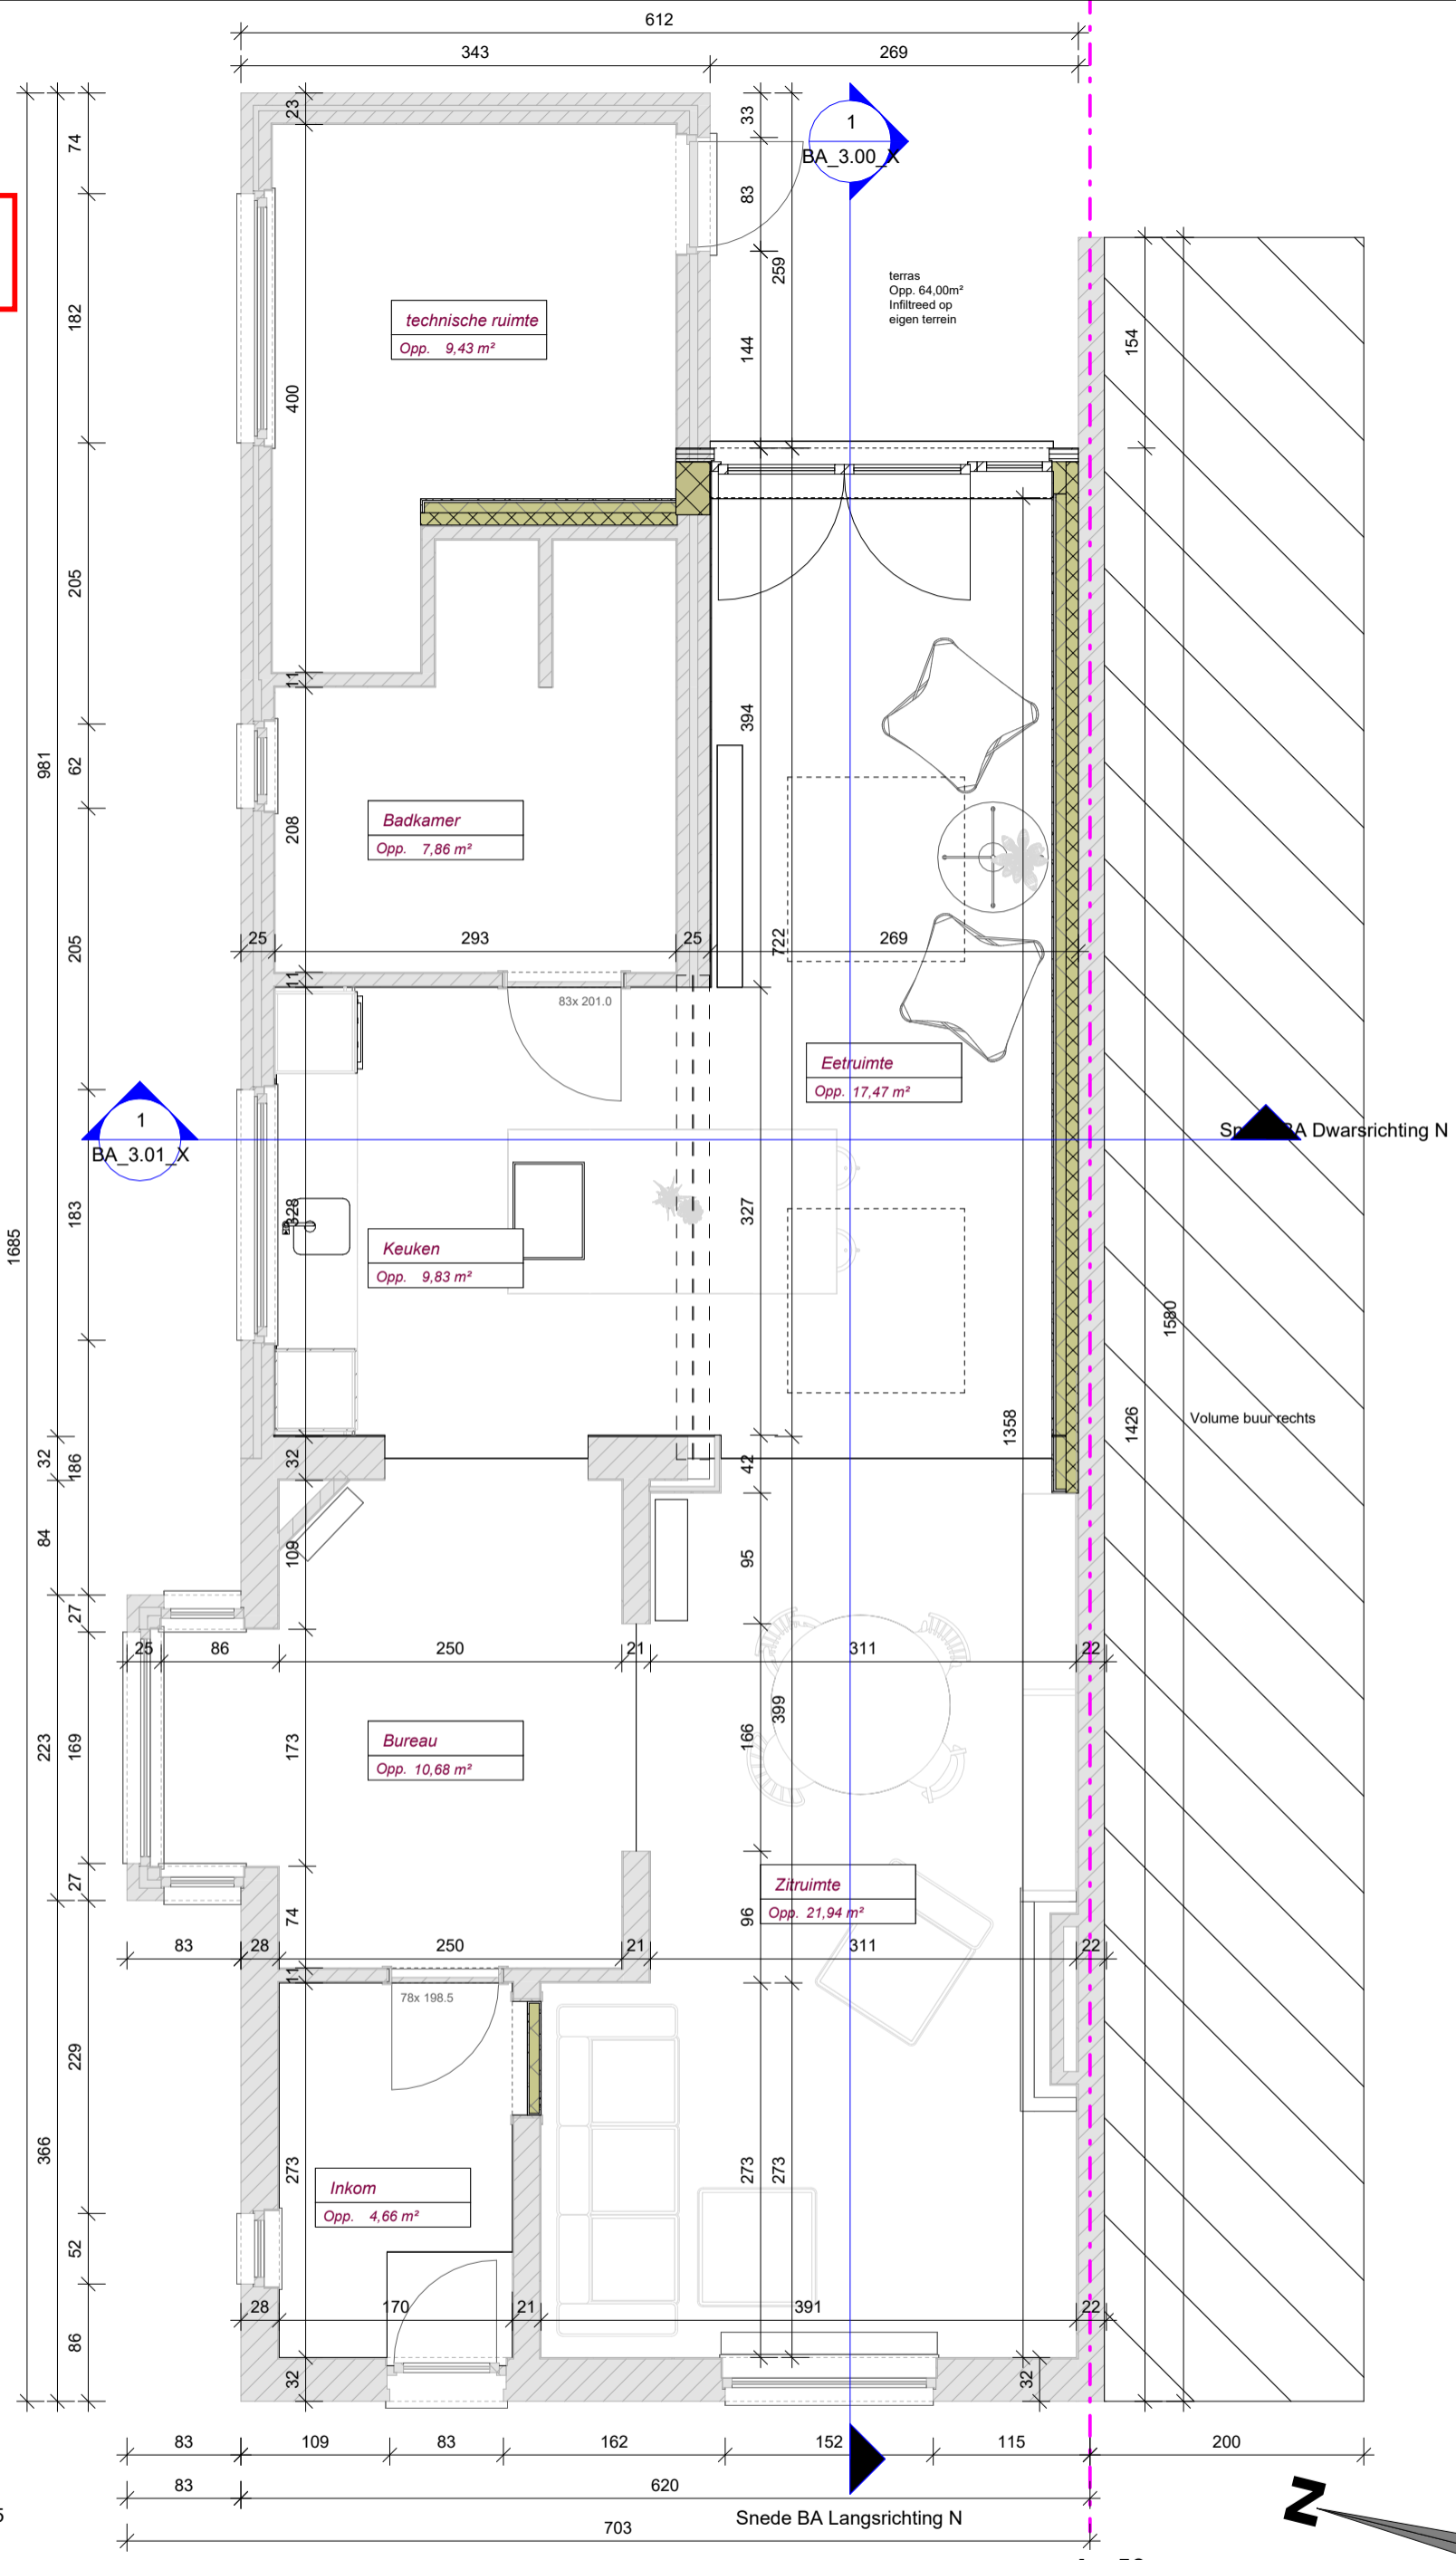

BA_1.00_X P_N_1.00_Grondplan Gelijkvloers 1 : 50 op A3



Sfinx bouw & coördinatie
 Brusselssteenweg 173
 9050 Gent (Ledeberg)
 tel 09/232 02 50
 info@sfinx.be

Oprichtgever: Véronique L'Heureux
 Gerf Van Eechoute
 Adres bouwwerf: Hoppestraat 1
 B-9000 Gent

Projectfase:
 Architect: **Piet Vanwormhoudt**
 Opmerking:

datum afdruk 25-3-2024 11:36:22

"Afmetingen en gegevens op dit plan zijn benaderend. Voorschriften van stabiliteitsingenieur, WTCB, fabrikant en de meetstaat van Sfinx hebben voorrang op deze plannen. Bij onvolkomenheden of onduidelijkheden dient de architect en Sfinx geraadpleegd te worden vóór start van de uitvoering."