


**ZIE BIJZONDERE
VOORWAARDE(N)**

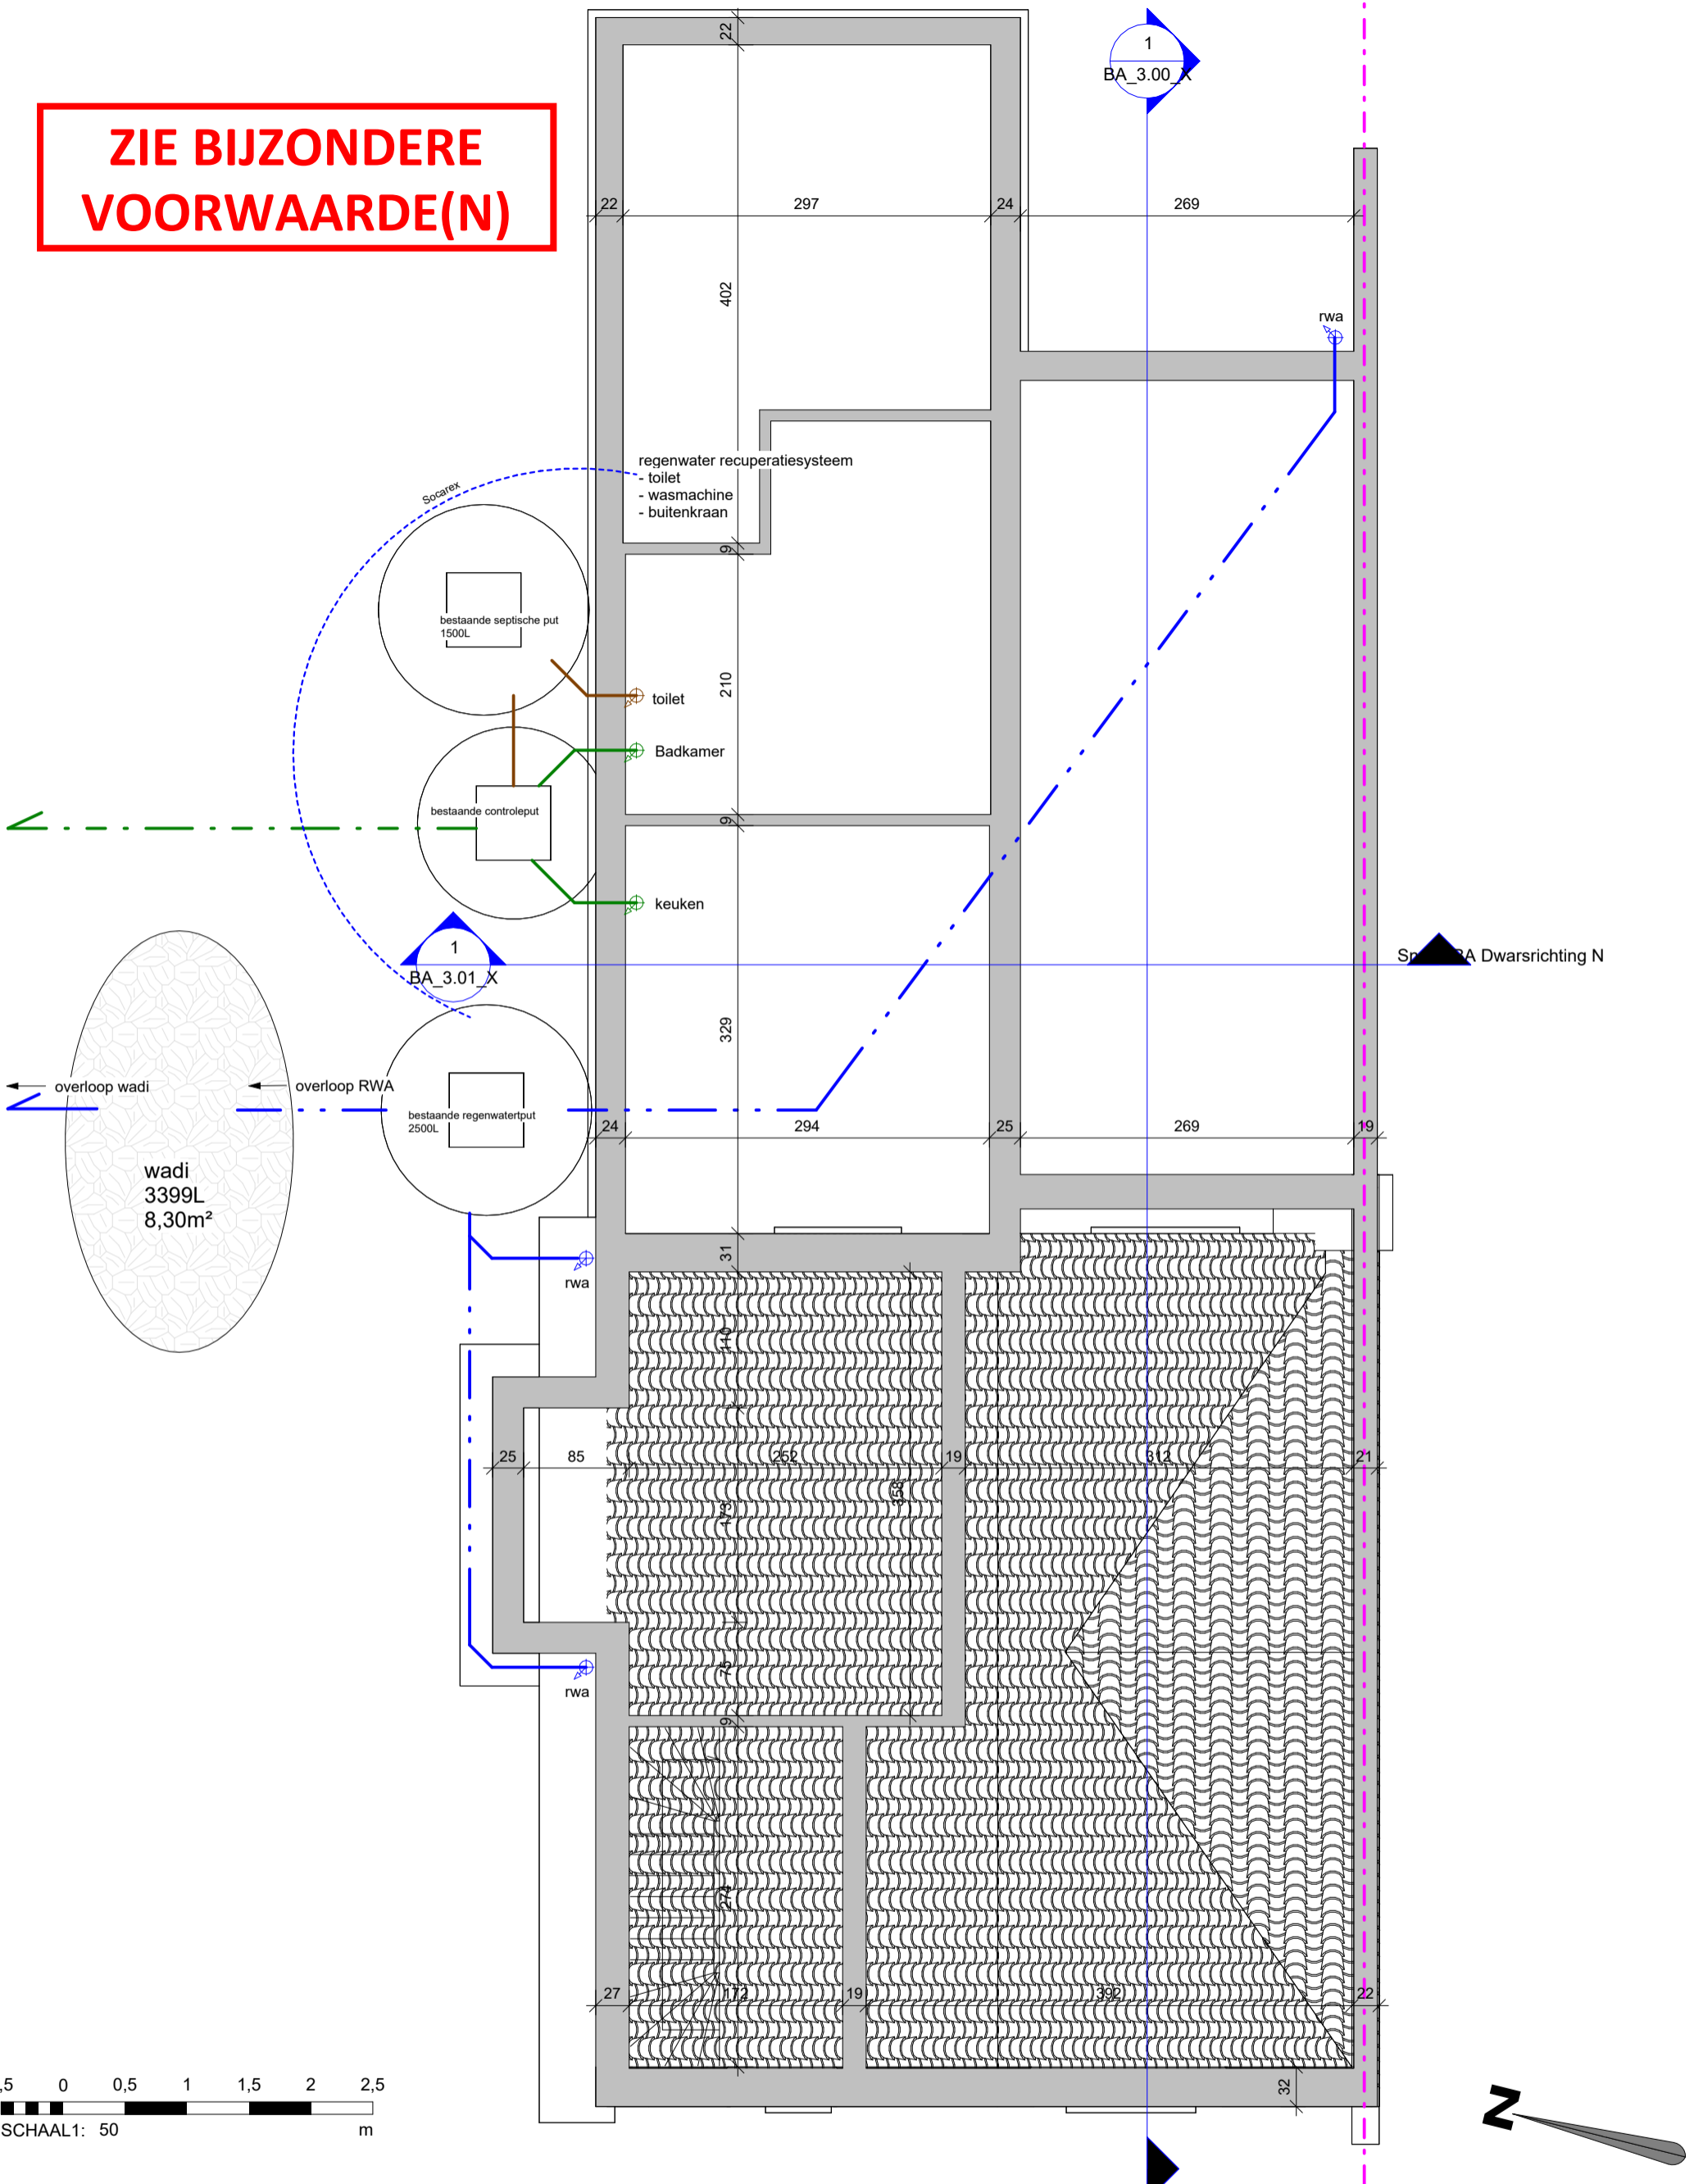

Het verloop van de bestaande fundering en riolering is slechts een inschatting van de realiteit. Het exacte verloop is ongekend.

BA_1.05_X P_N_1.05_Fundering en Riolering

1 : 50 op A3



Sfinx bouw & coördinatie
 Brusselssteenweg 173
 9050 Gent (Ledeberg)
 tel 09/232 02 50
 info@sfinx.be

Oprichtgever: Véronique L'Heureux
 Gerf Van Eechoute

Projectfase:
 Architect: **Piet Vanwormhoudt**

Adres bouwwerf: Hoppestraat 1
 B-9000 Gent

Opmerking:

datum afdruk 25-3-2024 11:36:20

" Afmetingen en gegevens op dit plan zijn benaderend. Voorschriften van stabiliteitsingenieur, WTCB, fabrikant en de meeststaat van Sfinx hebben voorrang op deze plannen. Bij onvolkomenheden of onduidelijkheden dient de architect en Sfinx geraadpleegd te worden vóór start van de uitvoering. "