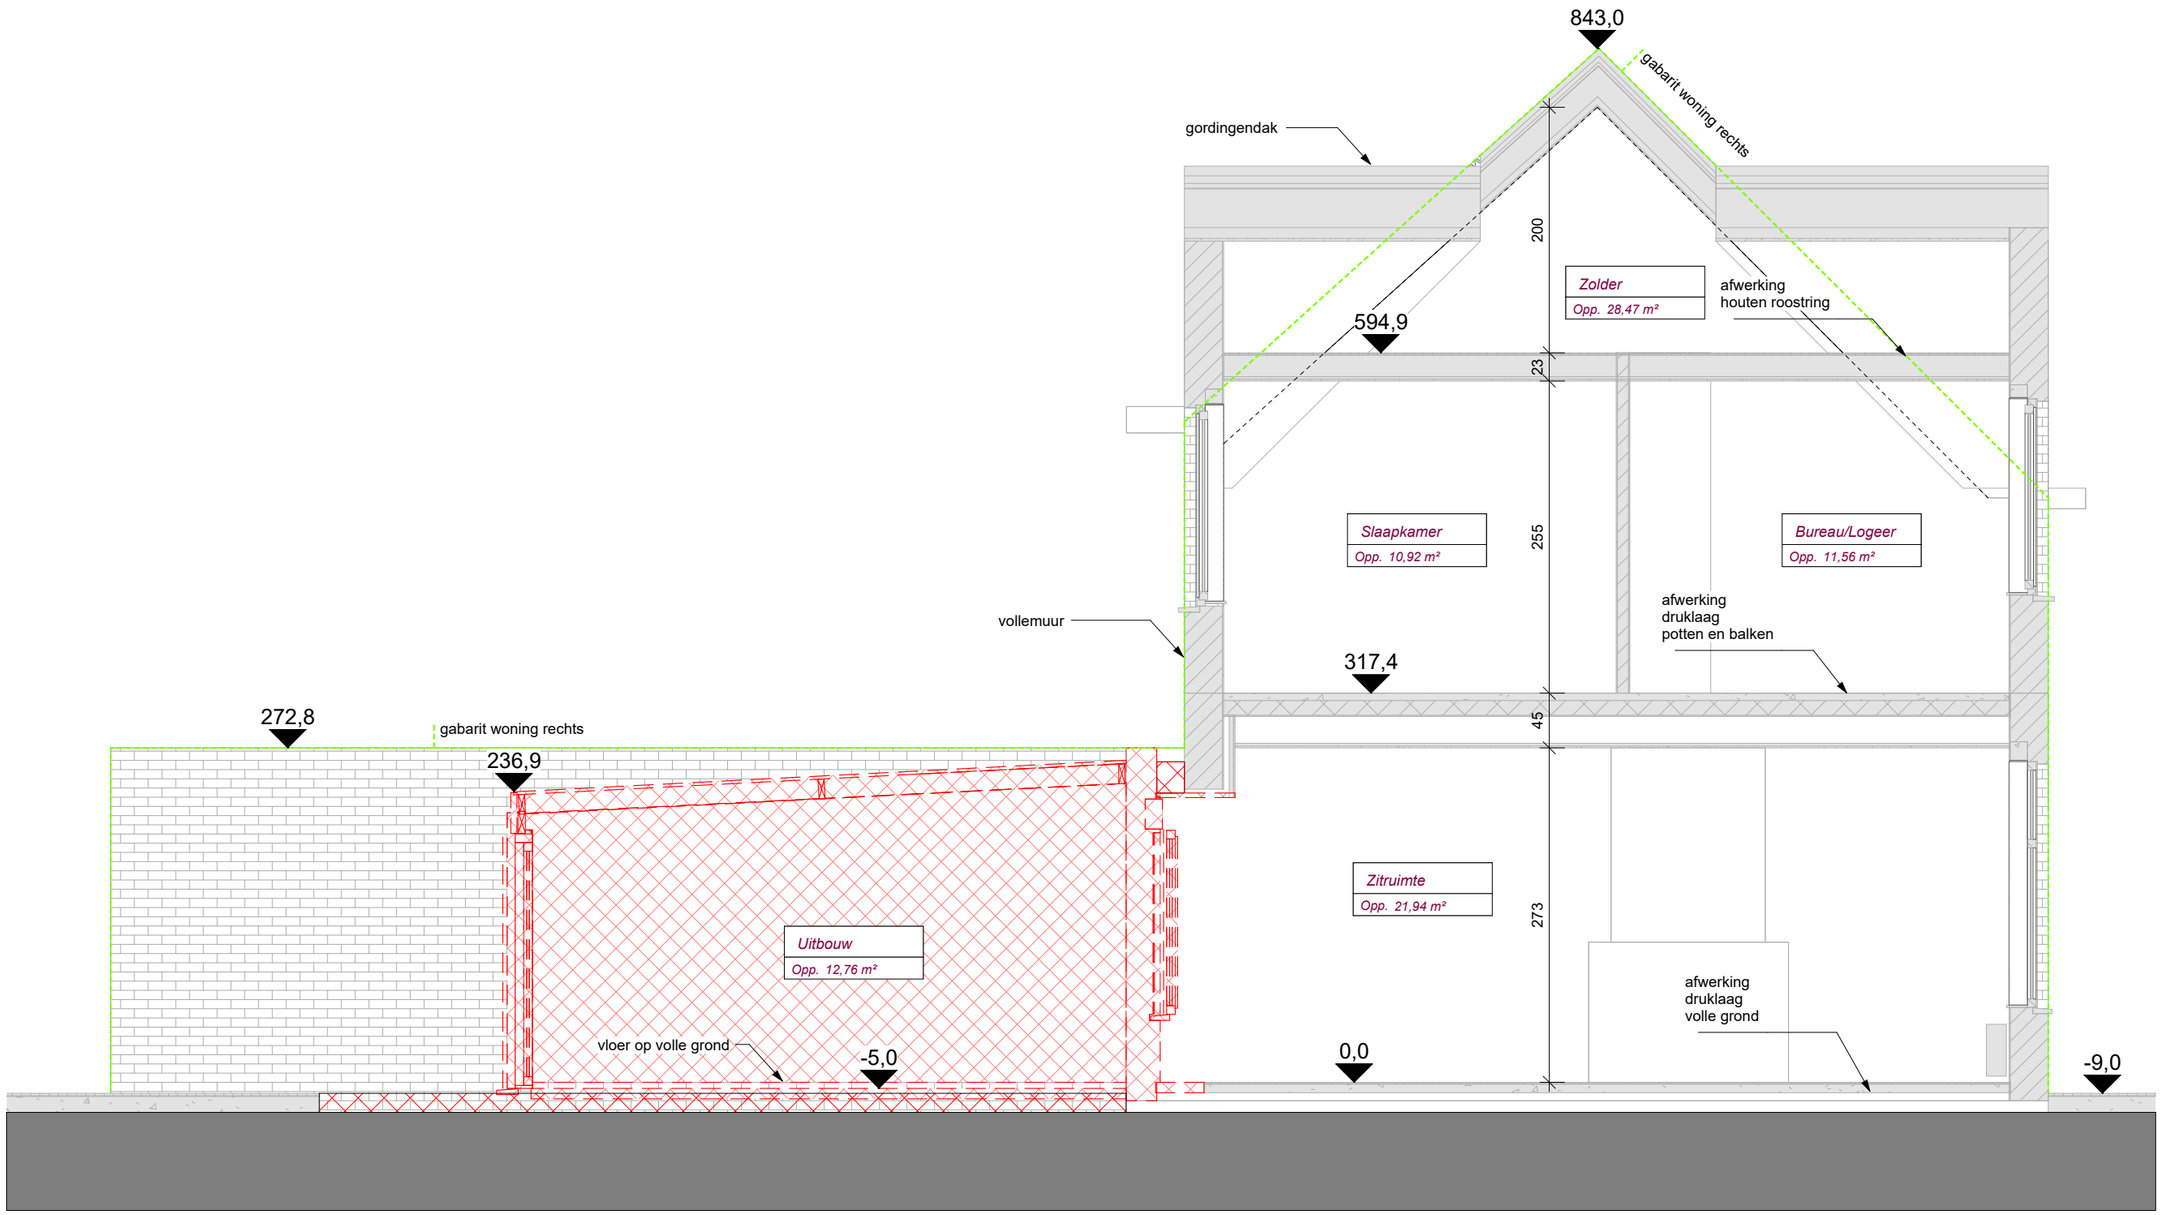

0,5 0 0,5 1 1,5 2 2,5

SCHAAL1: 50 m

BA_3.00 S_B_3.00_Langsdoorsnede

1 : 50 op A3

Sfinx bouw & coördinatie
Brusselsesteenweg 173
9050 Gent (Ledeberg)
tel 09/232 02 50
info@sfinx.be

Opdrachtgever: Véronique L'Heureux
Gert Van Eechoute

Adres bouwwerf: Hoppestraat 1
B-9000 Gent

Projectfase:
Architect: **Piet Vanwormhoudt**

Opmerking:

datum afdruk 29-3-2024 10:54:34

" Afmetingen en gegevens op dit plan zijn benaderend. Voorschriften van stabiliteitsingenieur, WTCB, fabrikant en de meetstaat van Sfinx hebben voorrang op deze plannen. Bij onvolkomenheden of onduidelijkheden dient de architect en Sfinx geraadpleegd te worden vóór start van de uitvoering. "