



**ZIE BIJZONDERE
VOORWAARDE(N)**

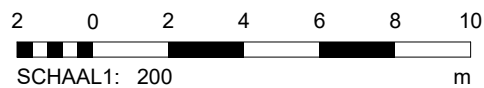

BA_5.01_X T_N_4.01_Terreinprofiel

1 : 200 op A3

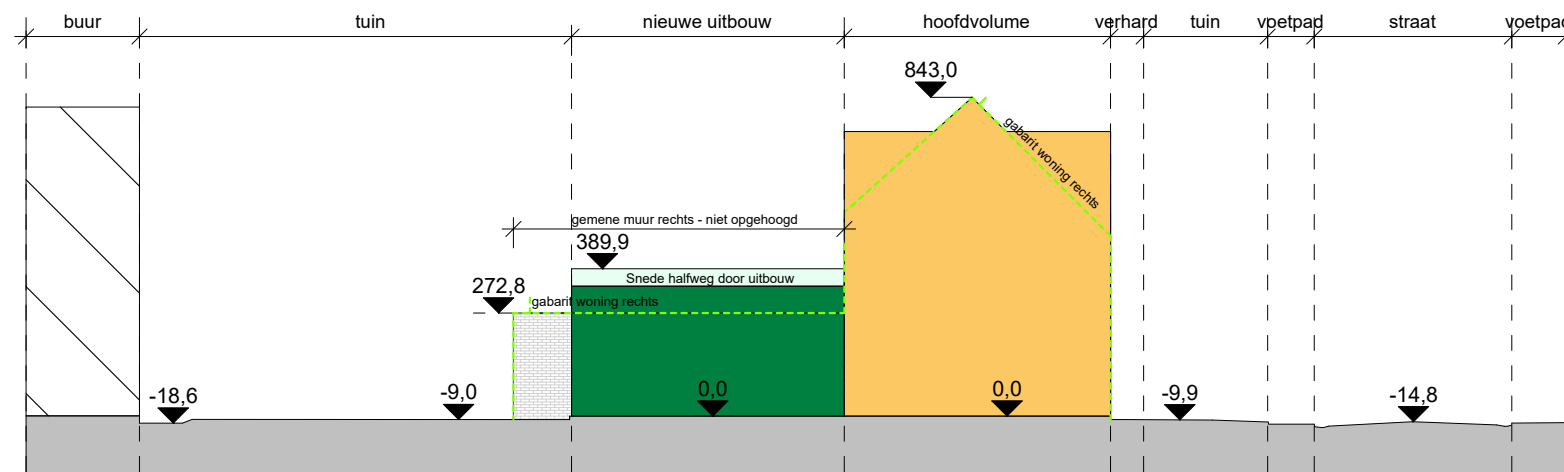

Sfinx bouw & coördinatie
Brusselsesteenweg 173
9050 Gent (Ledeberg)
tel 09/232 02 50
info@sfinx.be

Oprichtgever: Véronique L'Heureux
Gert Van Eechoute

Adres bouwwerf: Hoppestraat 1
B-9000 Gent

Projectfase:
Architect: **Piet Vanwormhoudt**

Opmerking: