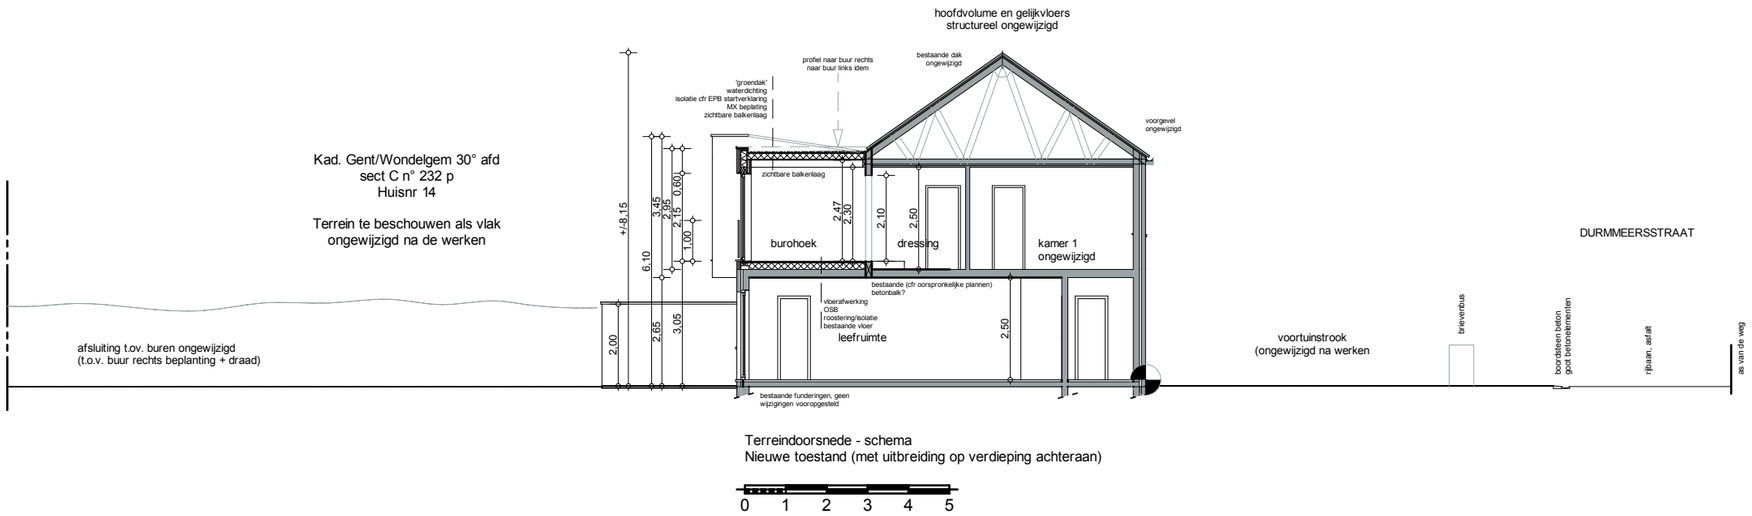

Terreindoorsnede - schema
Nieuwe toestand (met uitbreiding op verdieping achteraan)

Opdrachtgever:
J. Sleewaert - J. Van Houtte

Terreinprofiel nieuw **Dossier BA**

Schaal: 1:150

BA_DGJU_T_N_01_

Gelegen:
Durmmeerstraat 14, 9032 Wondelgem - Gent

'Ultbreiding' woning

architect Peter Roels - 09 231 59 34 - p.p.roels@pandora.be Dries 15 - 9070 Heusden / Destelbergen

dossier
2023/P/508