


ZIE BIJZONDERE VOORWAARDE(N)

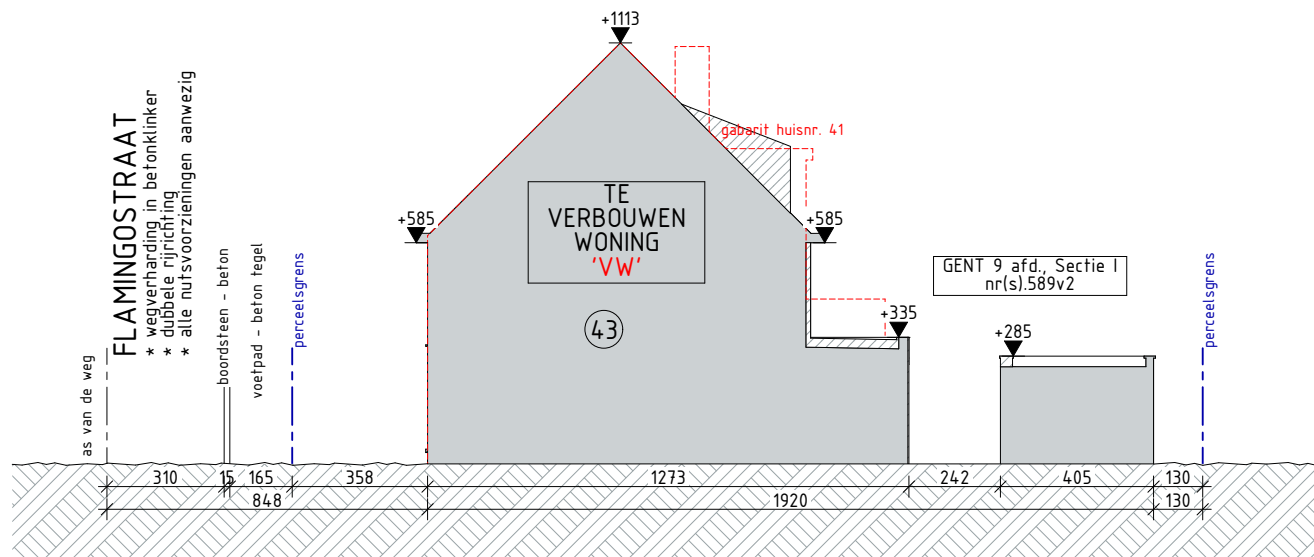

Alle afmetingen dienen voor de uitvoering van de werken ter plaatse door de aannemer te worden gecontroleerd.

OMGEVINGSAANVRAAG Verbouwen v/e ééngezinwoning	'VW'	2321 EA	29/02/2024	OPDRACHTGEVER: Dhr. & Mevr. De la Marche - Vandersichel Adres: Bouwplaats: Flamingostraat 43 - 9000 Gent Kadaster: 9 afd., sectie I, nr(s).589v2 Contactgeg:
02 Nieuwe toestand T Terreinprofiel (pg. 15/24)		A4 (L)	schaal 1:200	

ARCHITECTENBUREAU CAMPENS bv
 Pastorijstraat 17
 9070 Destelbergen
 +32 (0)9 222 31 87
 +32 (0)499 31 18 59
 info@campens.be
 www.campens.be
 BE 0826.387.045
 RPR Gent

