ZIE BIJZONDERE VOORWAARDE(N)

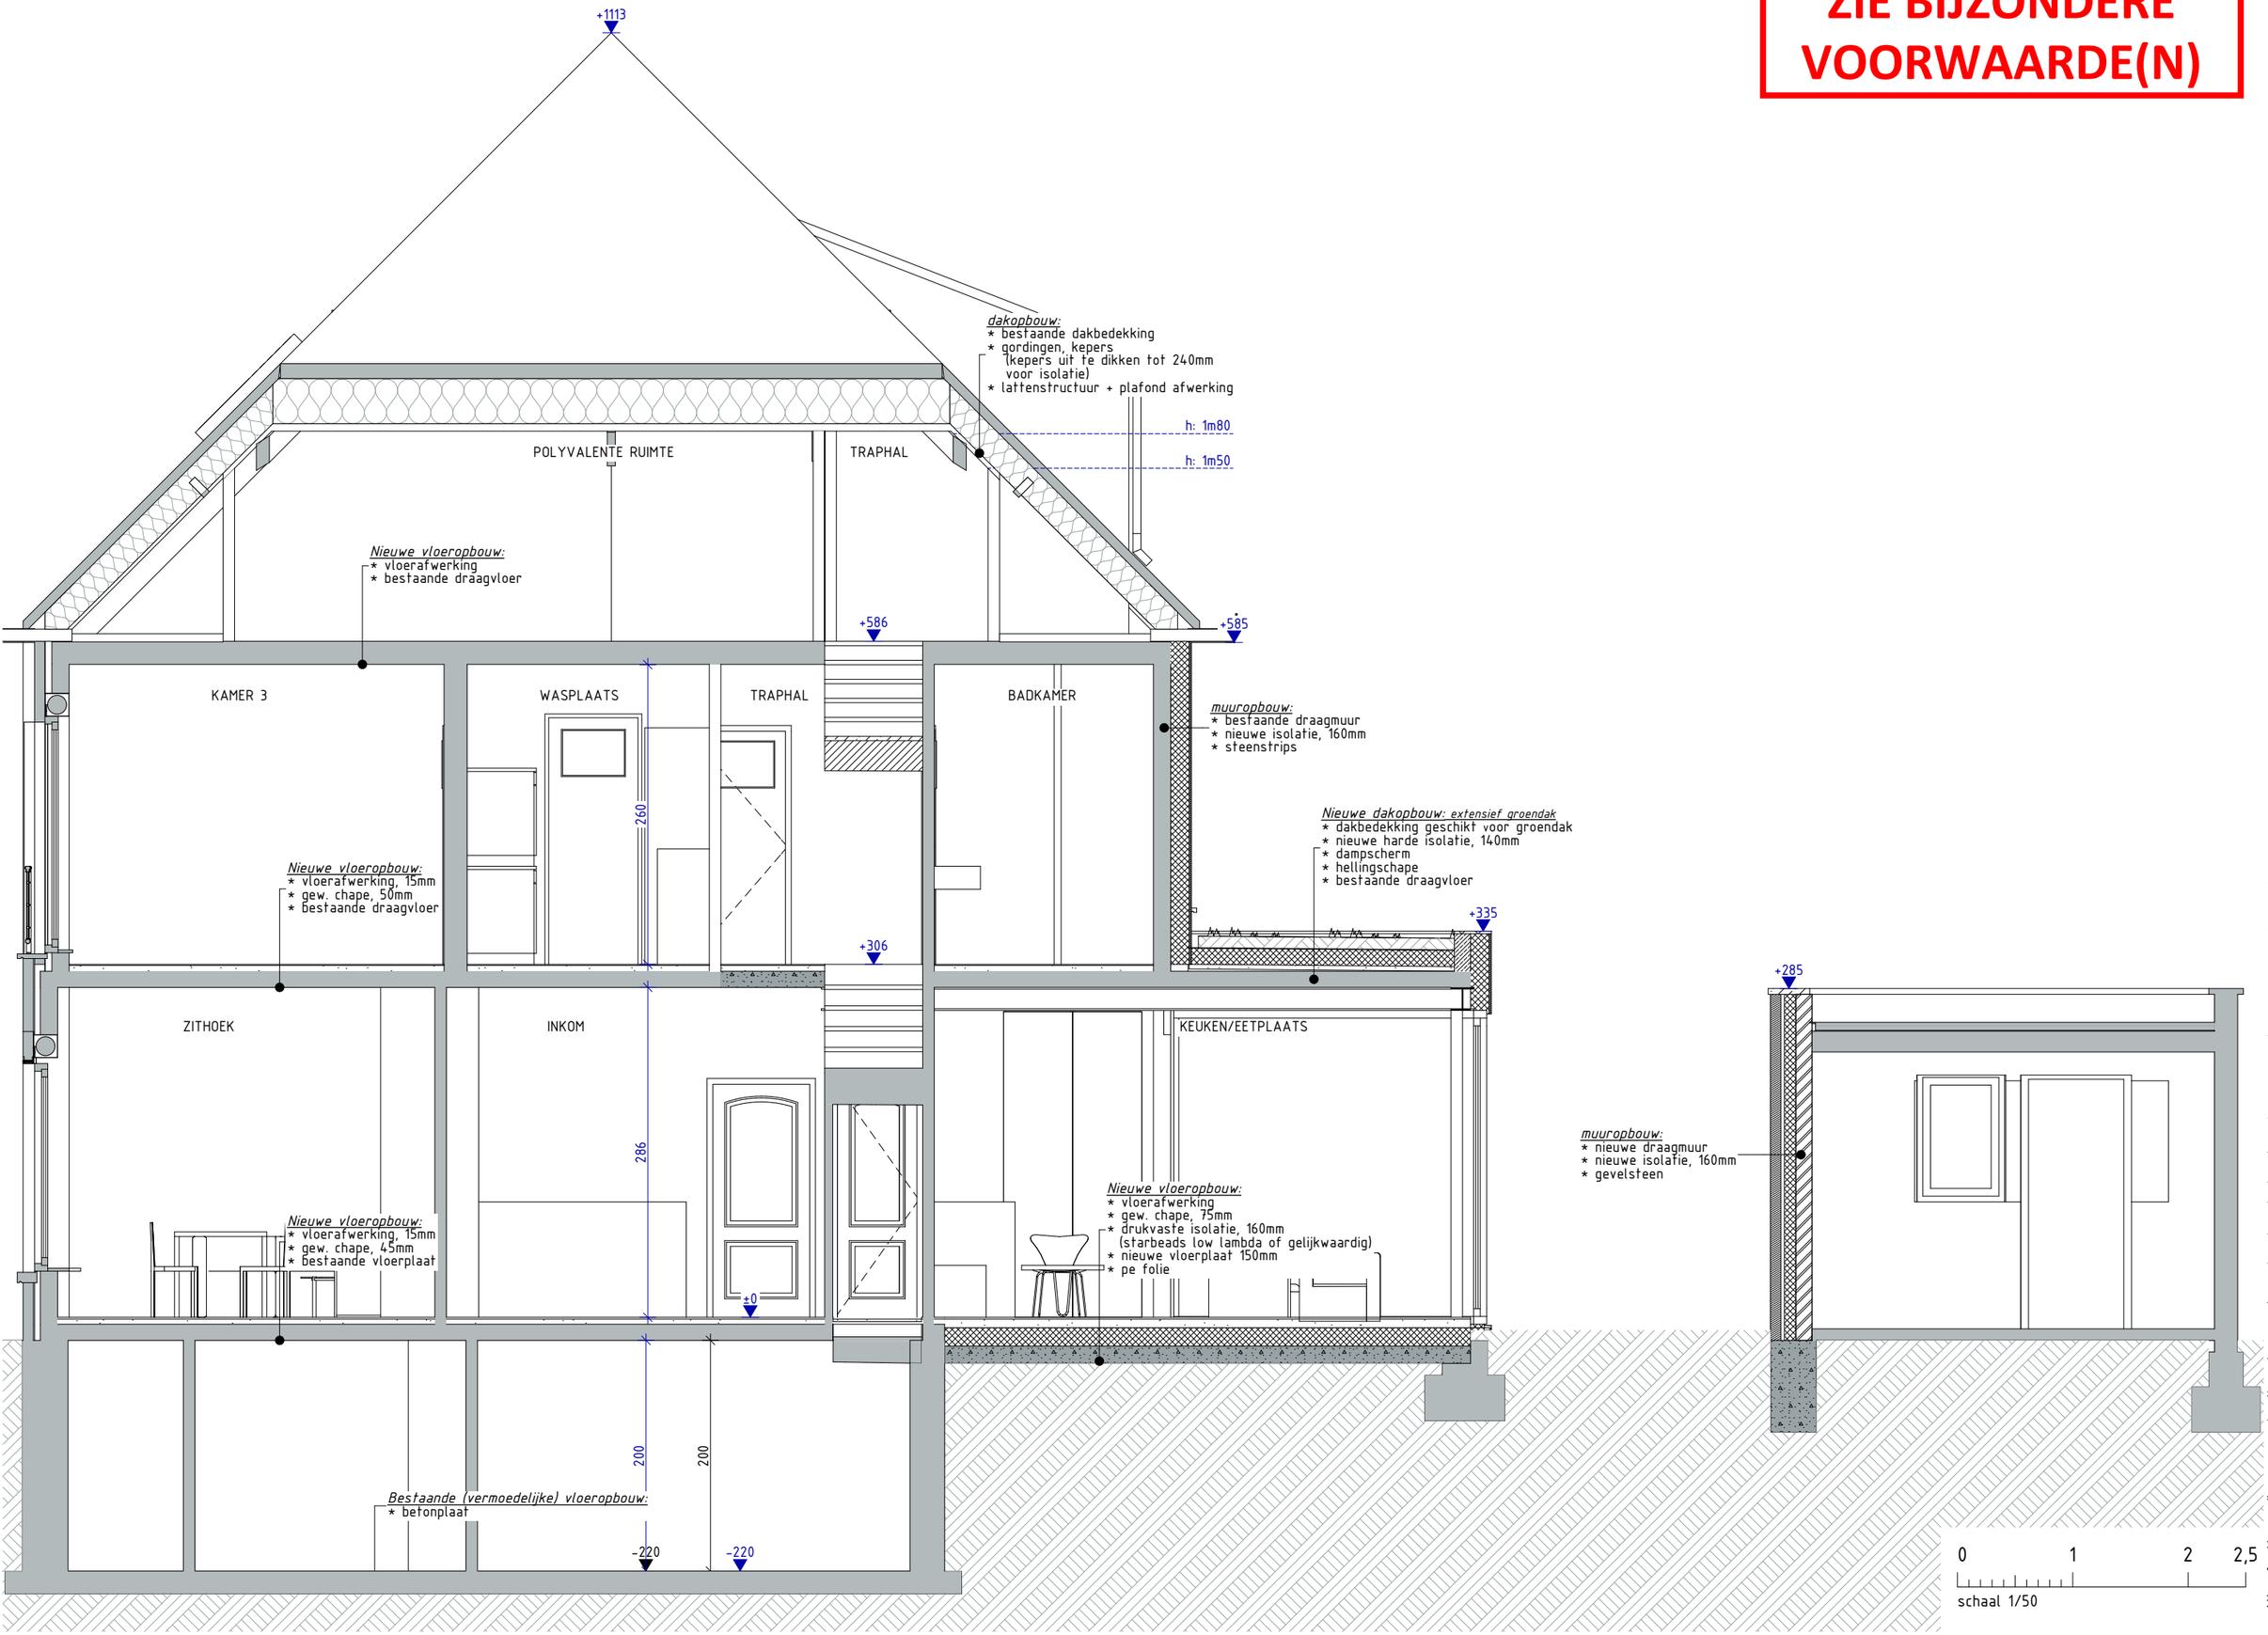

Alle afmetingen dienen voor de uitvoering van de werken ter plaatse door de aannemer te worden gecontroleerd.

ARCHITECTENBUREAU CAMPENS

ARCHITECTENBUREAU CAMPENS bv
Pastorijstraat 17
9070 Destelbergen
+32 (0)9 222 31 87
+32 (0)499 31 18 59
info@campens.be
www.campens.be
BE 0826.387.045
RPR Gent

OPDRACHTGEVER: Dhr. & Mevr. De la Marche - Vandersichel

Adres: Flamingostraat 43 - 9000 Gent

Bouwplaats:

Kadaster: 9 afd., sectie I, nr(s).589v2

Contactgeg.:

29/02/2024

schaal 1:50

2321 EA

A3 (L)

'VW'

OMGEVINGSAANVRAAG

Verbouwen v/e éengezinswoning

02 Nieuwe toestand

S Doorsnede B-B (pg. 21/24)