


ZIE BIJZONDERE VOORWAARDE(N)

De oprit moet gereduceerd worden tot enkelvoudige autostaanplaats van 5 diep vanaf de rooilijn. Vanaf deze autostaanplaats mag een pad naar de voordeur en naar de fietsenberging aangelegd worden van maximaal 1,5 m breed.

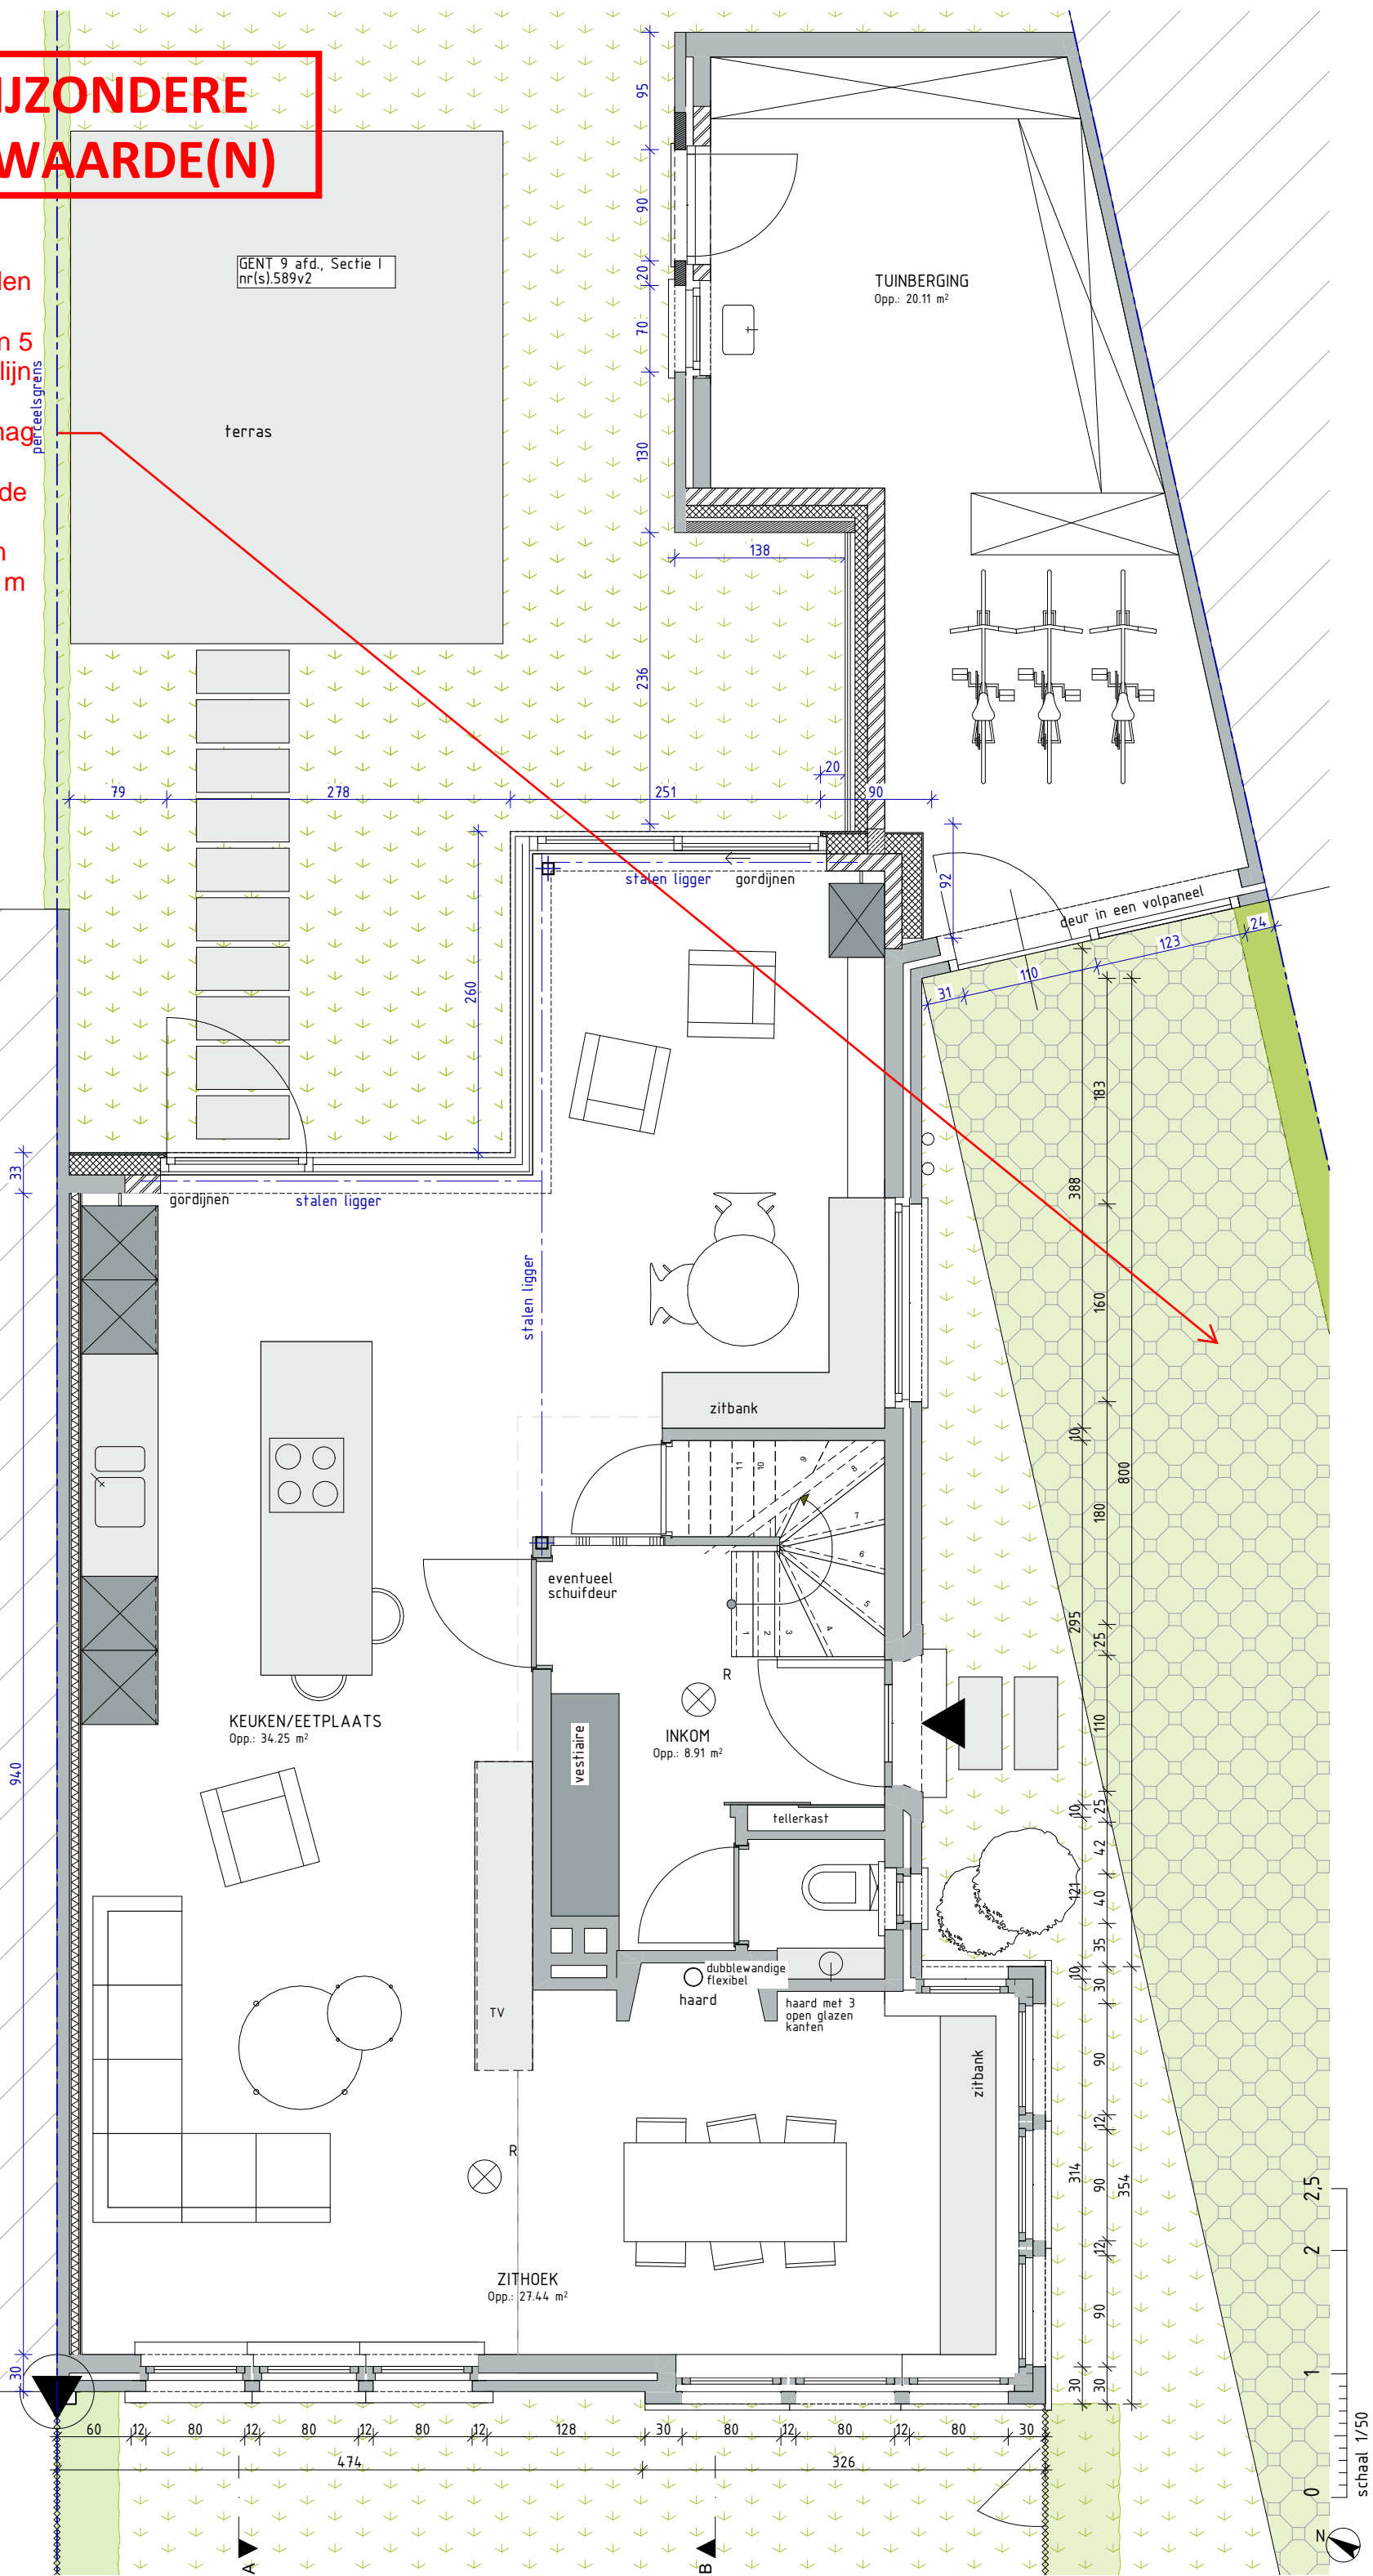

Alle afmetingen dienen voor de uitvoering van de werken ter plaatse door de aannemer te worden gecontroleerd.

OMGEVINGSANVRAAG

Verbouwen v/e ééngezinswoning

'VW'

2321 EA

29/02/2024

OPDRACHTGEVER: Dhr. & Mevr. De la Marche - Vandersichel

Adres: Pastorijstraat 17
Bouwplaats: Flamingostraat 43 - 9000 Gent
Kadaster: 9 afd., sectie I, nr(s)1589v2

OPDRACHTGEVER: Dhr. & Mevr. De la Marche - Vandersichel

ARCHITECTENBUREAU CAMPENS bv
Pastorijstraat 17
9070 Desselberg
+32 (0)9 222 31 87
+32 (0)499 31 18 59

ARCHITECTENBUREAU
CAMPENS

02 Nieuwe toestand
P. Gelijkvloers (pg. 17/24)

OPDRACHTGEVER: Dhr. & Mevr. De la Marche - Vandersichel

Adres: Pastorijstraat 17
Bouwplaats: Flamingostraat 43 - 9000 Gent
Kadaster: 9 afd., sectie I, nr(s)1589v2

