



De oprit moet gereduceerd worden tot enkelvoudige autostaanplaats van maximal 5 diep vanaf de rooilijn. Vanaf deze autostaanplaats mag een pad naar de voordeur en naar de fietsenberging aangelegd worden van maximaal 1,5 m breed.

ZIE BIJZONDERE VOORWAARDE(N)

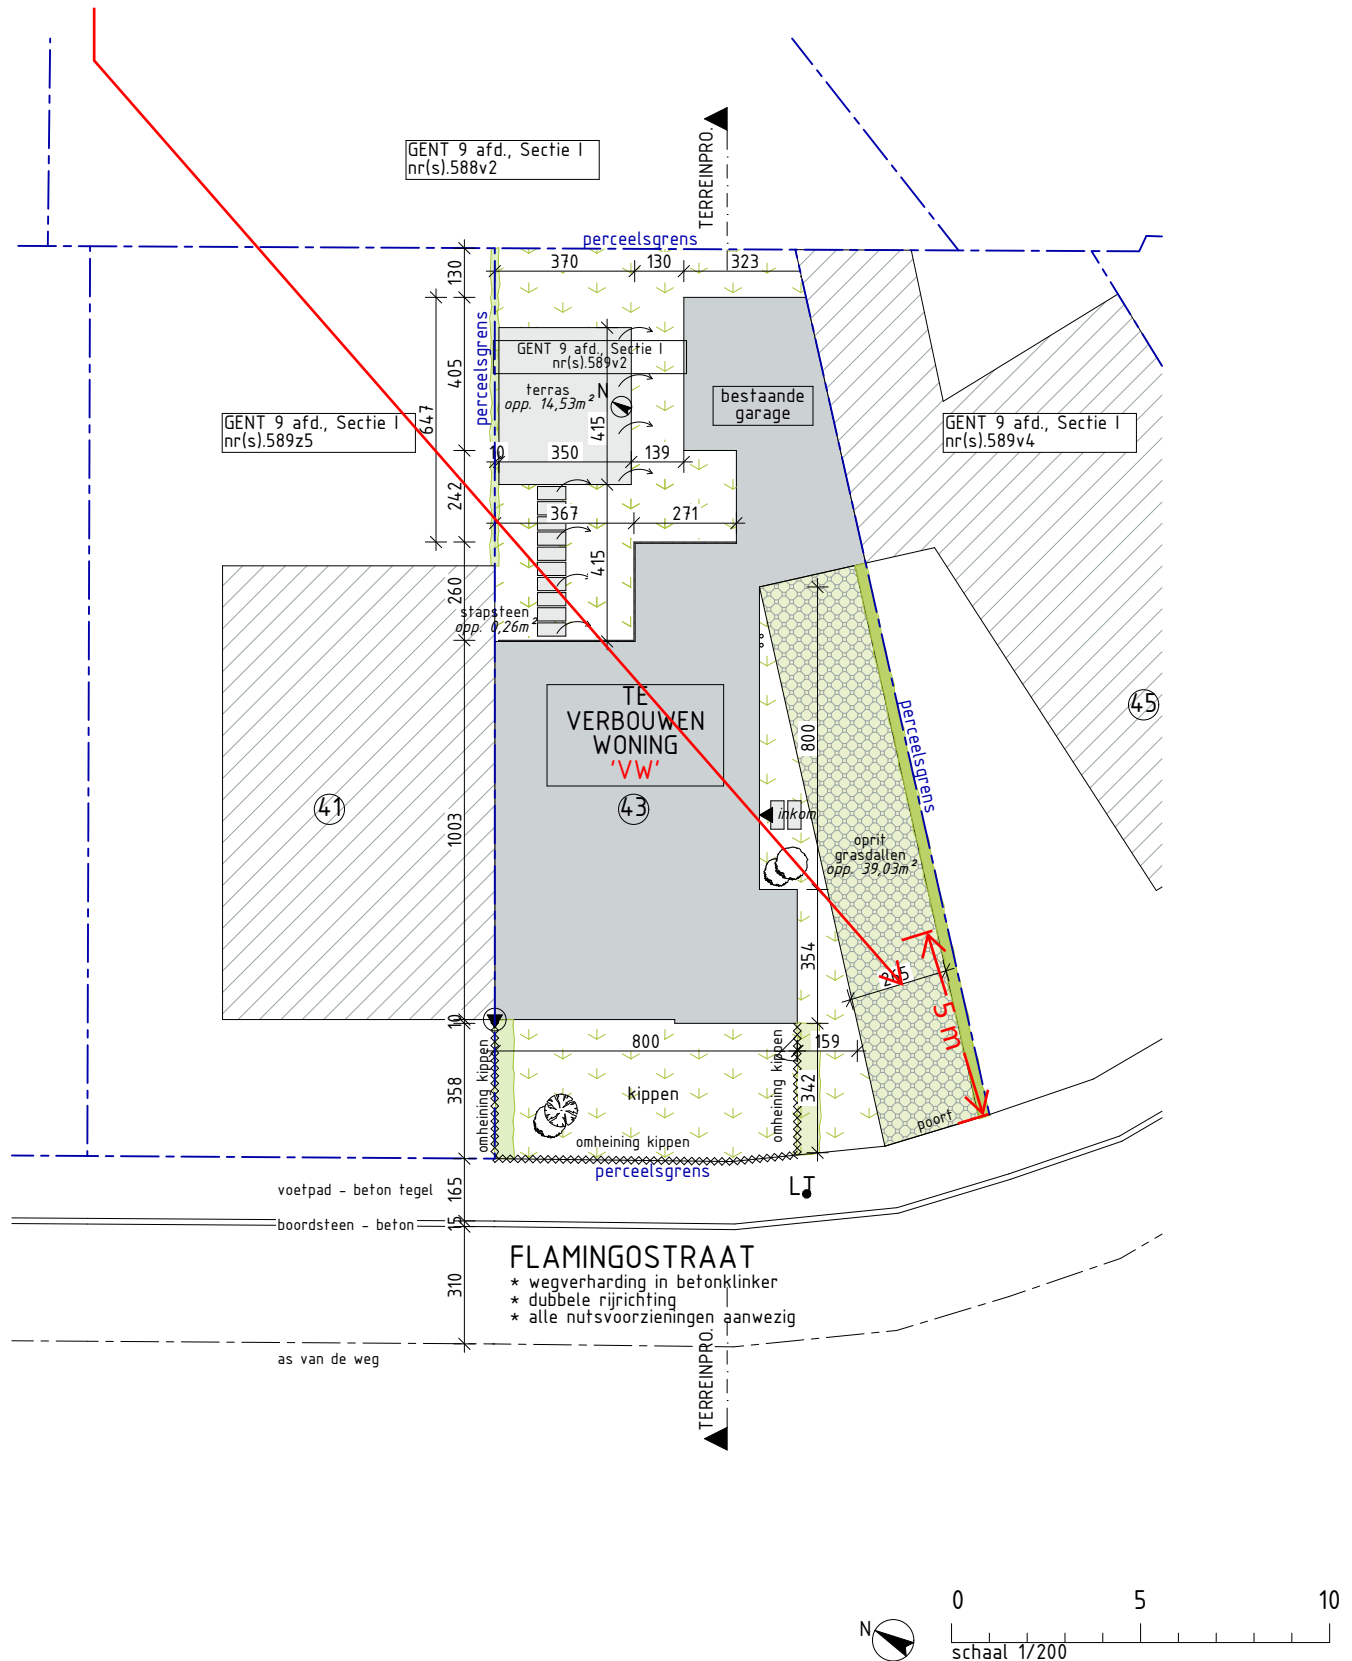

Alle afmetingen dienen voor de uitvoering van de werken ter plaatse door de aannemer te worden gecontroleerd.

OMGEVINGSAANVRAAG 'VW' Verbouwen v/e ééngezinswoning	2321 EA	OPDRACHTG.: De La Marche - Vandersichel	ARCHITECTENBUREAU CAMPENS bv Pastorijstraat 17 9070 Destelbergen +32 (0)9 222 31 87 +32 (0)499 31 18 59	ARCHITECTENBUREAU  CAMPENS
	29/02/2024	Bouwplaats: Flamingostraat 43 - Gent		
02 Nieuwe toestand I Inplantingsplan (pg. 14/24)	schaal 1:200 A4 (P)	Contactgeg.:		