
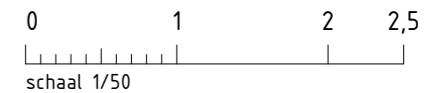


**ZIE BIJZONDERE
VOORWAARDE(N)**

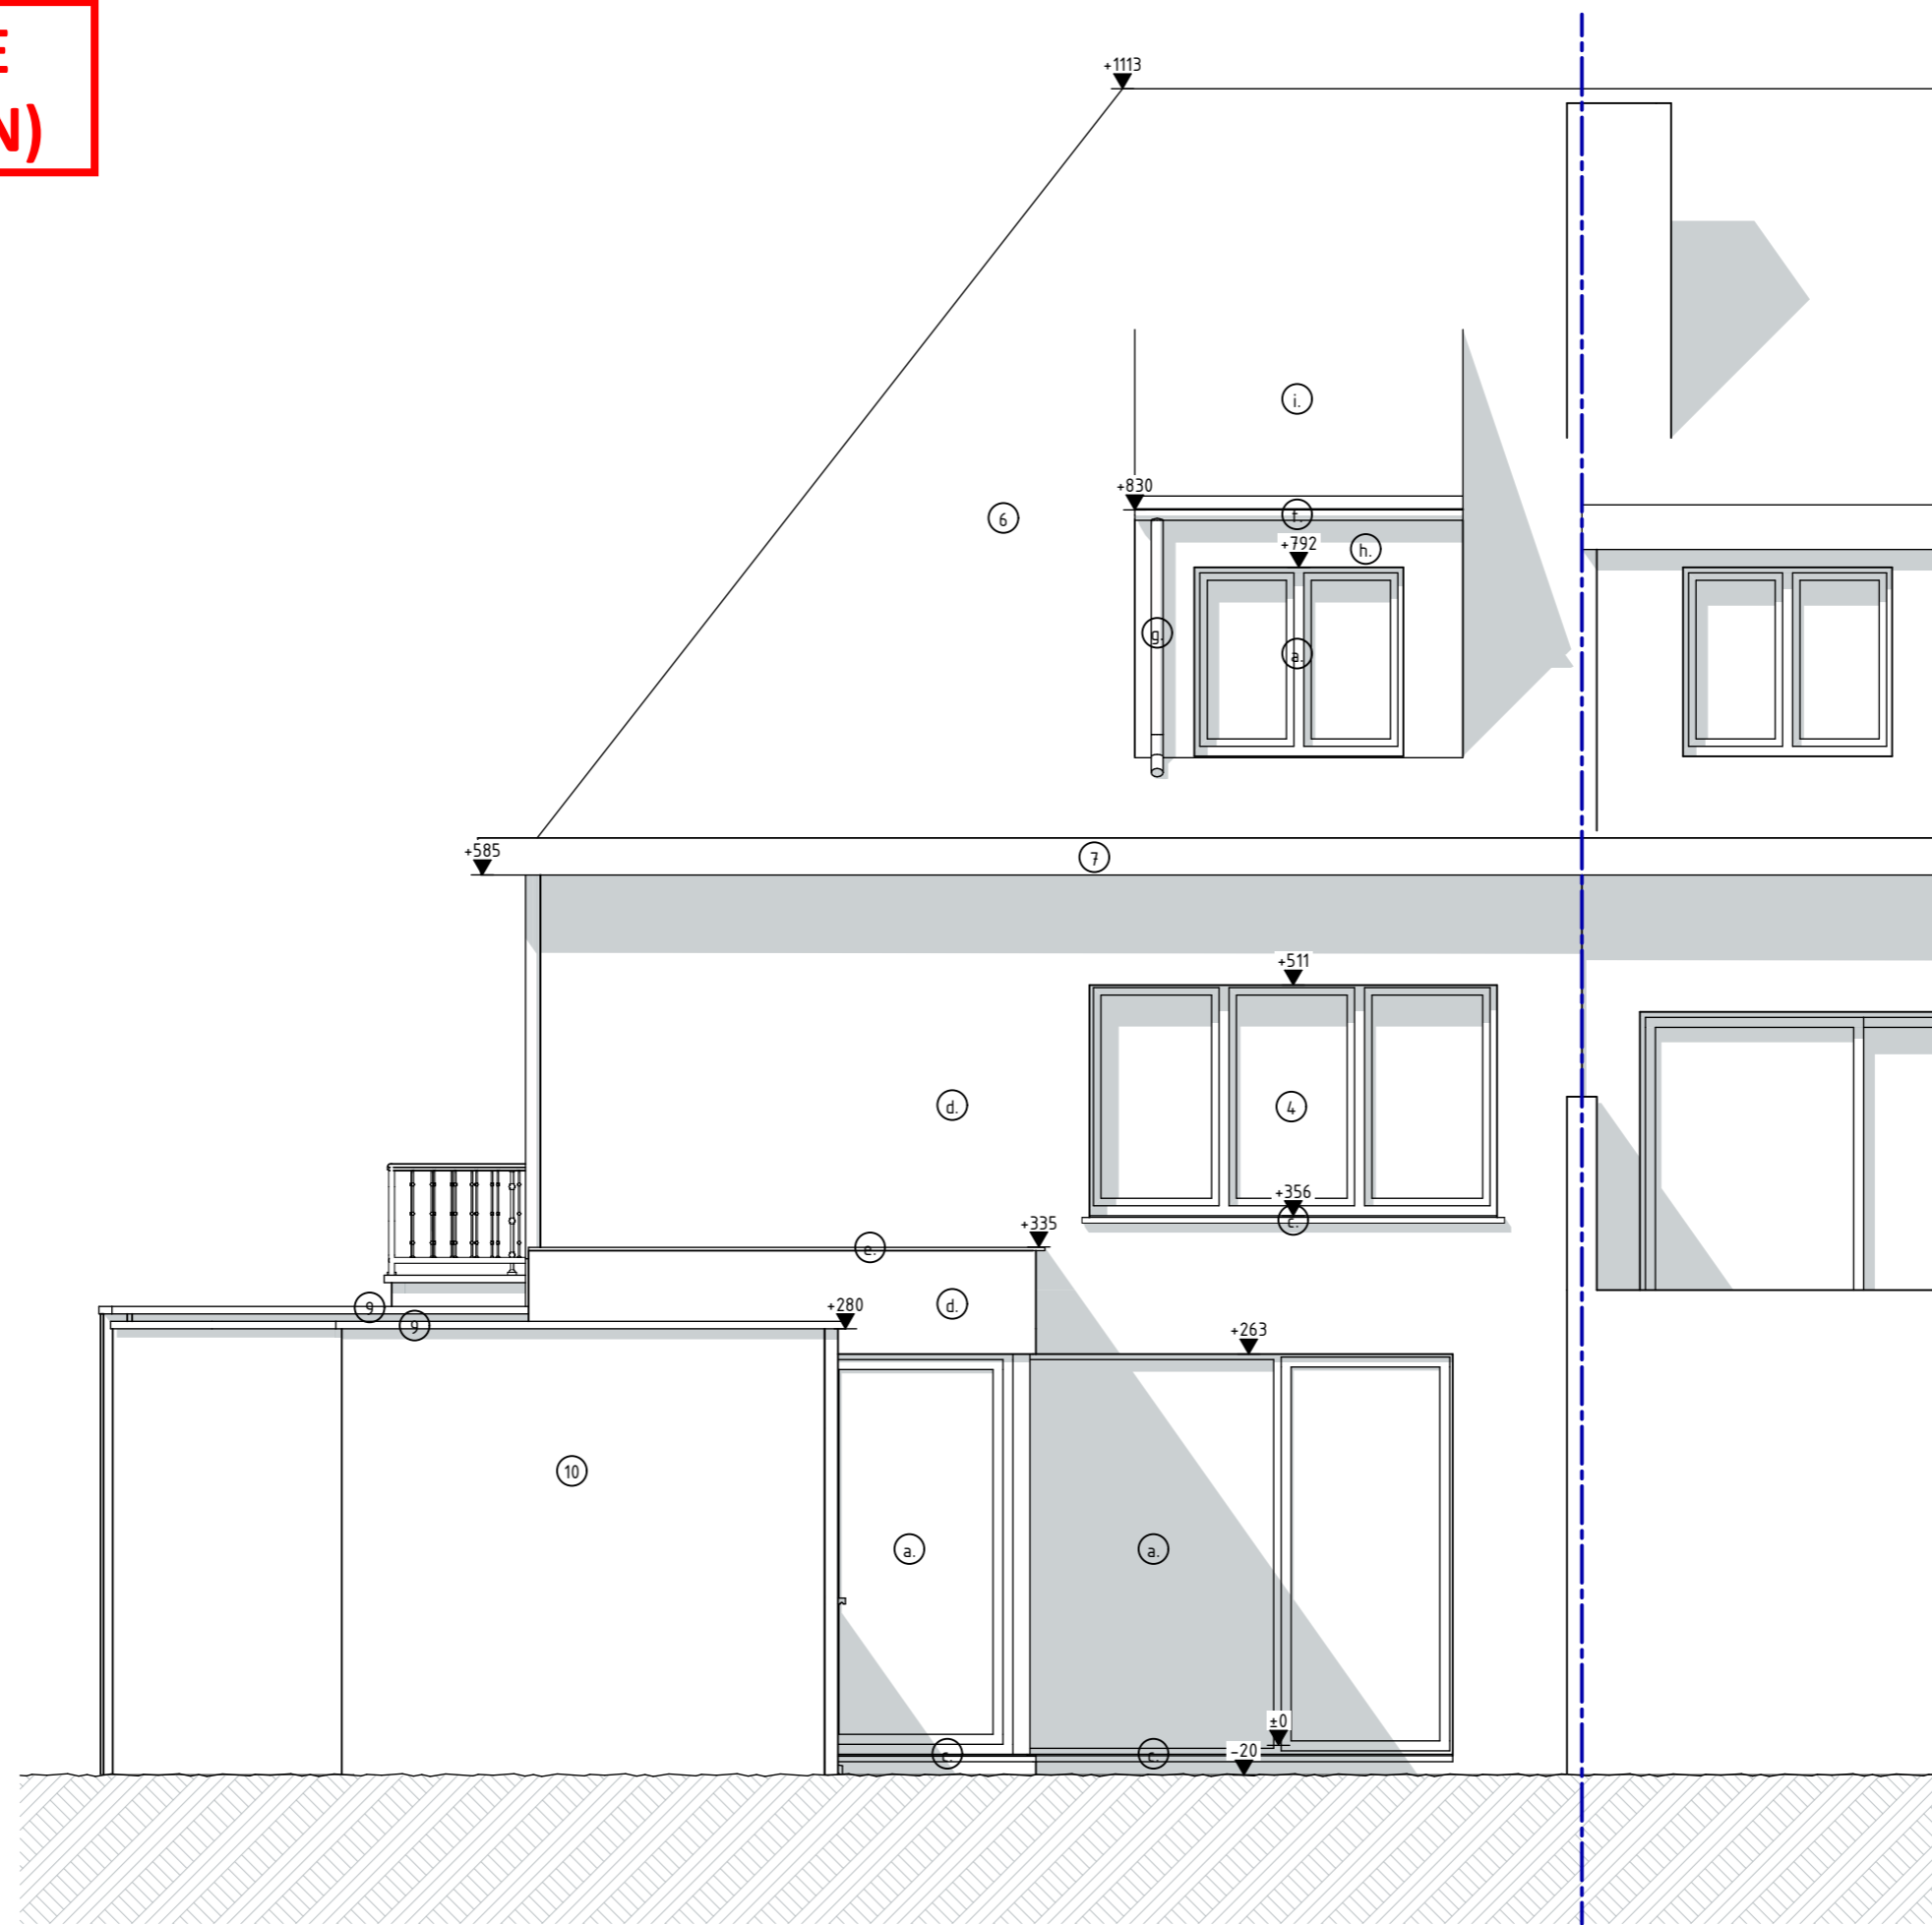

Alle afmetingen dienen voor de uitvoering van de werken ter plaatse door de aannemer te worden gecontroleerd.

OMGEVINGSAANVRAAG

Verbouwen v/e ééngezinswoning

'VW'

2321 EA

29/02/2024

OPDRACHTGEVER: Dhr. & Mevr. De la Marche - Vandersichel
Adres: Flamingostraat 43 - 9000 Gent
Bouwplaats: Flamingostraat 43 - 9000 Gent
Kadaster: 9 afd., sectie I, nr(s).589v2
Contactgeg: +32 (0)472/73 85 02

ARCHITECTENBUREAU CAMPENS bv
Pastorijstraat 17
9070 Destelbergen
+32 (0)9 222 31 87
+32 (0)499 31 18 59
info@campens.be
www.campens.be
BE 0826.387.045
RPR Gent

ARCHITECTENBUREAU
CAMPENS

02 Nieuwe toestand
G Achtergevel (pg. 24/24)

A3 (L)

schaal 1:50