

# ZIE BIJZONDERE VOORWAARDE(N)

## GEVELMATERIALEN


1. gevelsteen rode tinten
2. gevelsteen bruine tinten
3. gevelcementering grijs
4. houten latwerk
5. leien

## SCHRIJNWERK

6. bestaande houten schrijnwerk
7. bestaande pvc schrijnwerk
8. aluminium donkere kleur

## BAKGOTEN/DAK

9. pvc kleur wit
10. hout donkere kleur
11. pannen kleur rood

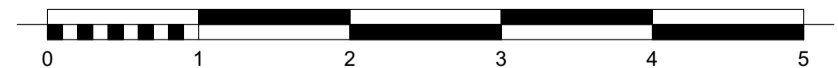

architecten & ontwerpers cvba

T +32 (0)9 273 61 76 - info@durvontwerpers.be  
 kantoor: Tolhuislaan 159 | B 9000 Gent  
 admin.zetel: Perzikstraat 29 | B 9000 Gent  
 BTW: BE 0650 804 078

Alle maten zijn indicatief en dienen voor aanvang van de werken door de aannemer te worden gecontroleerd.  
 Stabiliteitswerken cfr studie ir, huidige plannen zijn hiervoor louter indicatief

te regulariseren toestand  
**Voorgevel**

Dhr. Joos Dewulf & Mevr. Annika Buysse  
 Mimosastraat 90  
 9000 Gent

BA\_mimosa\_G\_N\_VG

datum: 21/12/2023 schaal: 1:50

projectinfo