


ZIE BIJZONDERE VOORWAARDE(N)

Uitgesloten uit de vergunning
Het bouwen van het bijgebouw
Het rooien van de bomen

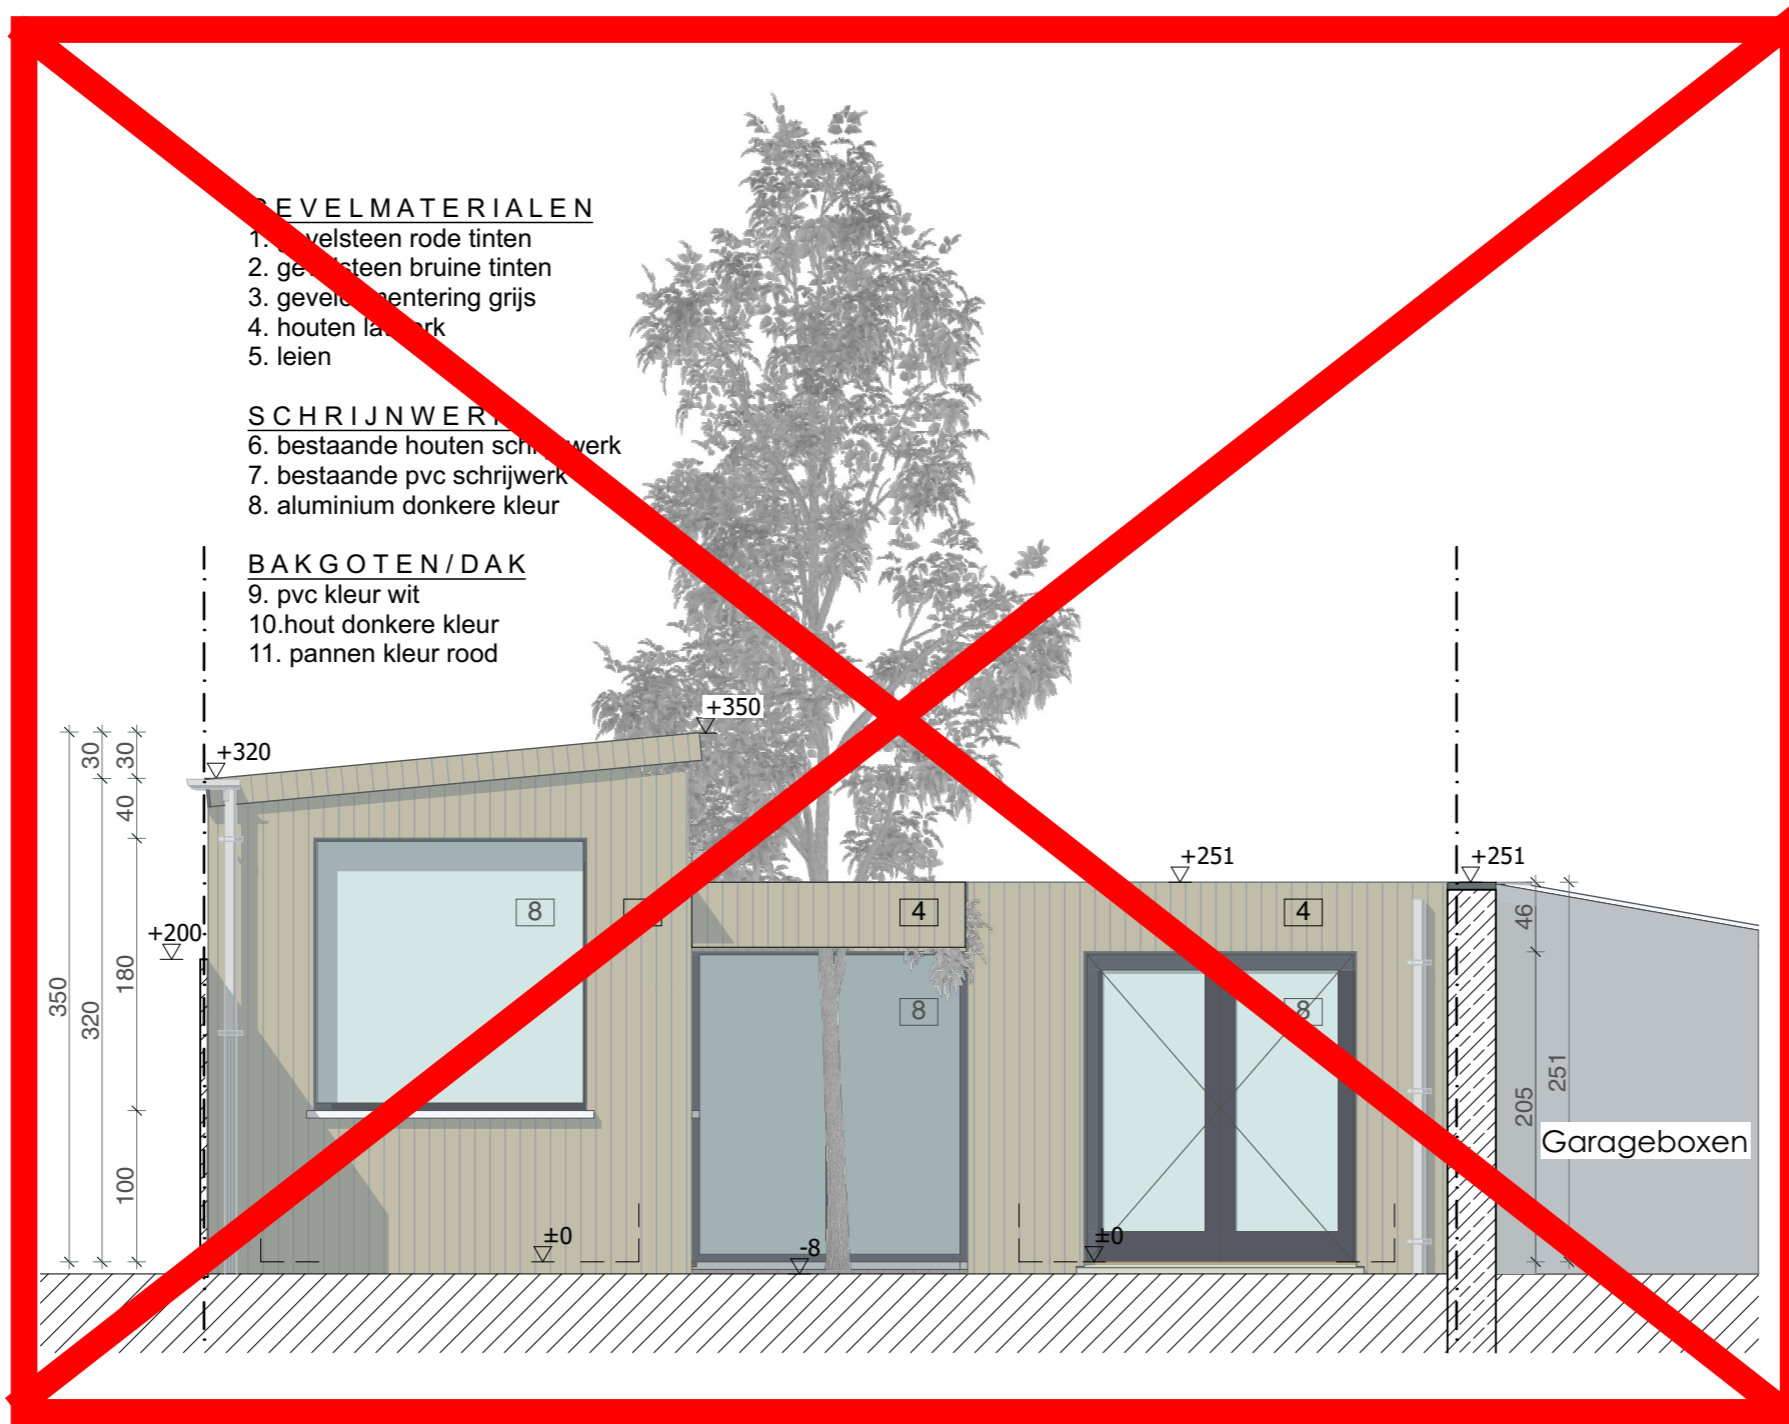

architecten & ontwerpers cvba

T +32 (0)9 273 61 76 - info@durvontwerpers.be
kantoor: Tolhuislaan 159 | B 9000 Gent
admin.zetel: Perzikstraat 29 | B 9000 Gent
BTW: BE 0650 804 078

Alle maten zijn indicatief en dienen voor aanvang van de werken door de aannemer te worden controleerd.
Stabiliteitswerken cfr studie ir, huidige plannen zijn hiervoor louter indicatief



te regulariseren toestand
Voorgevel_tuinberging
Dhr. Joos Dewulf & Mevr. Annika Buysse
Mimosastraat 90
9000 Gent

BA_mimosa_G_N_VG_tuinberging datum: 21/12/2023 schaal: 1:50