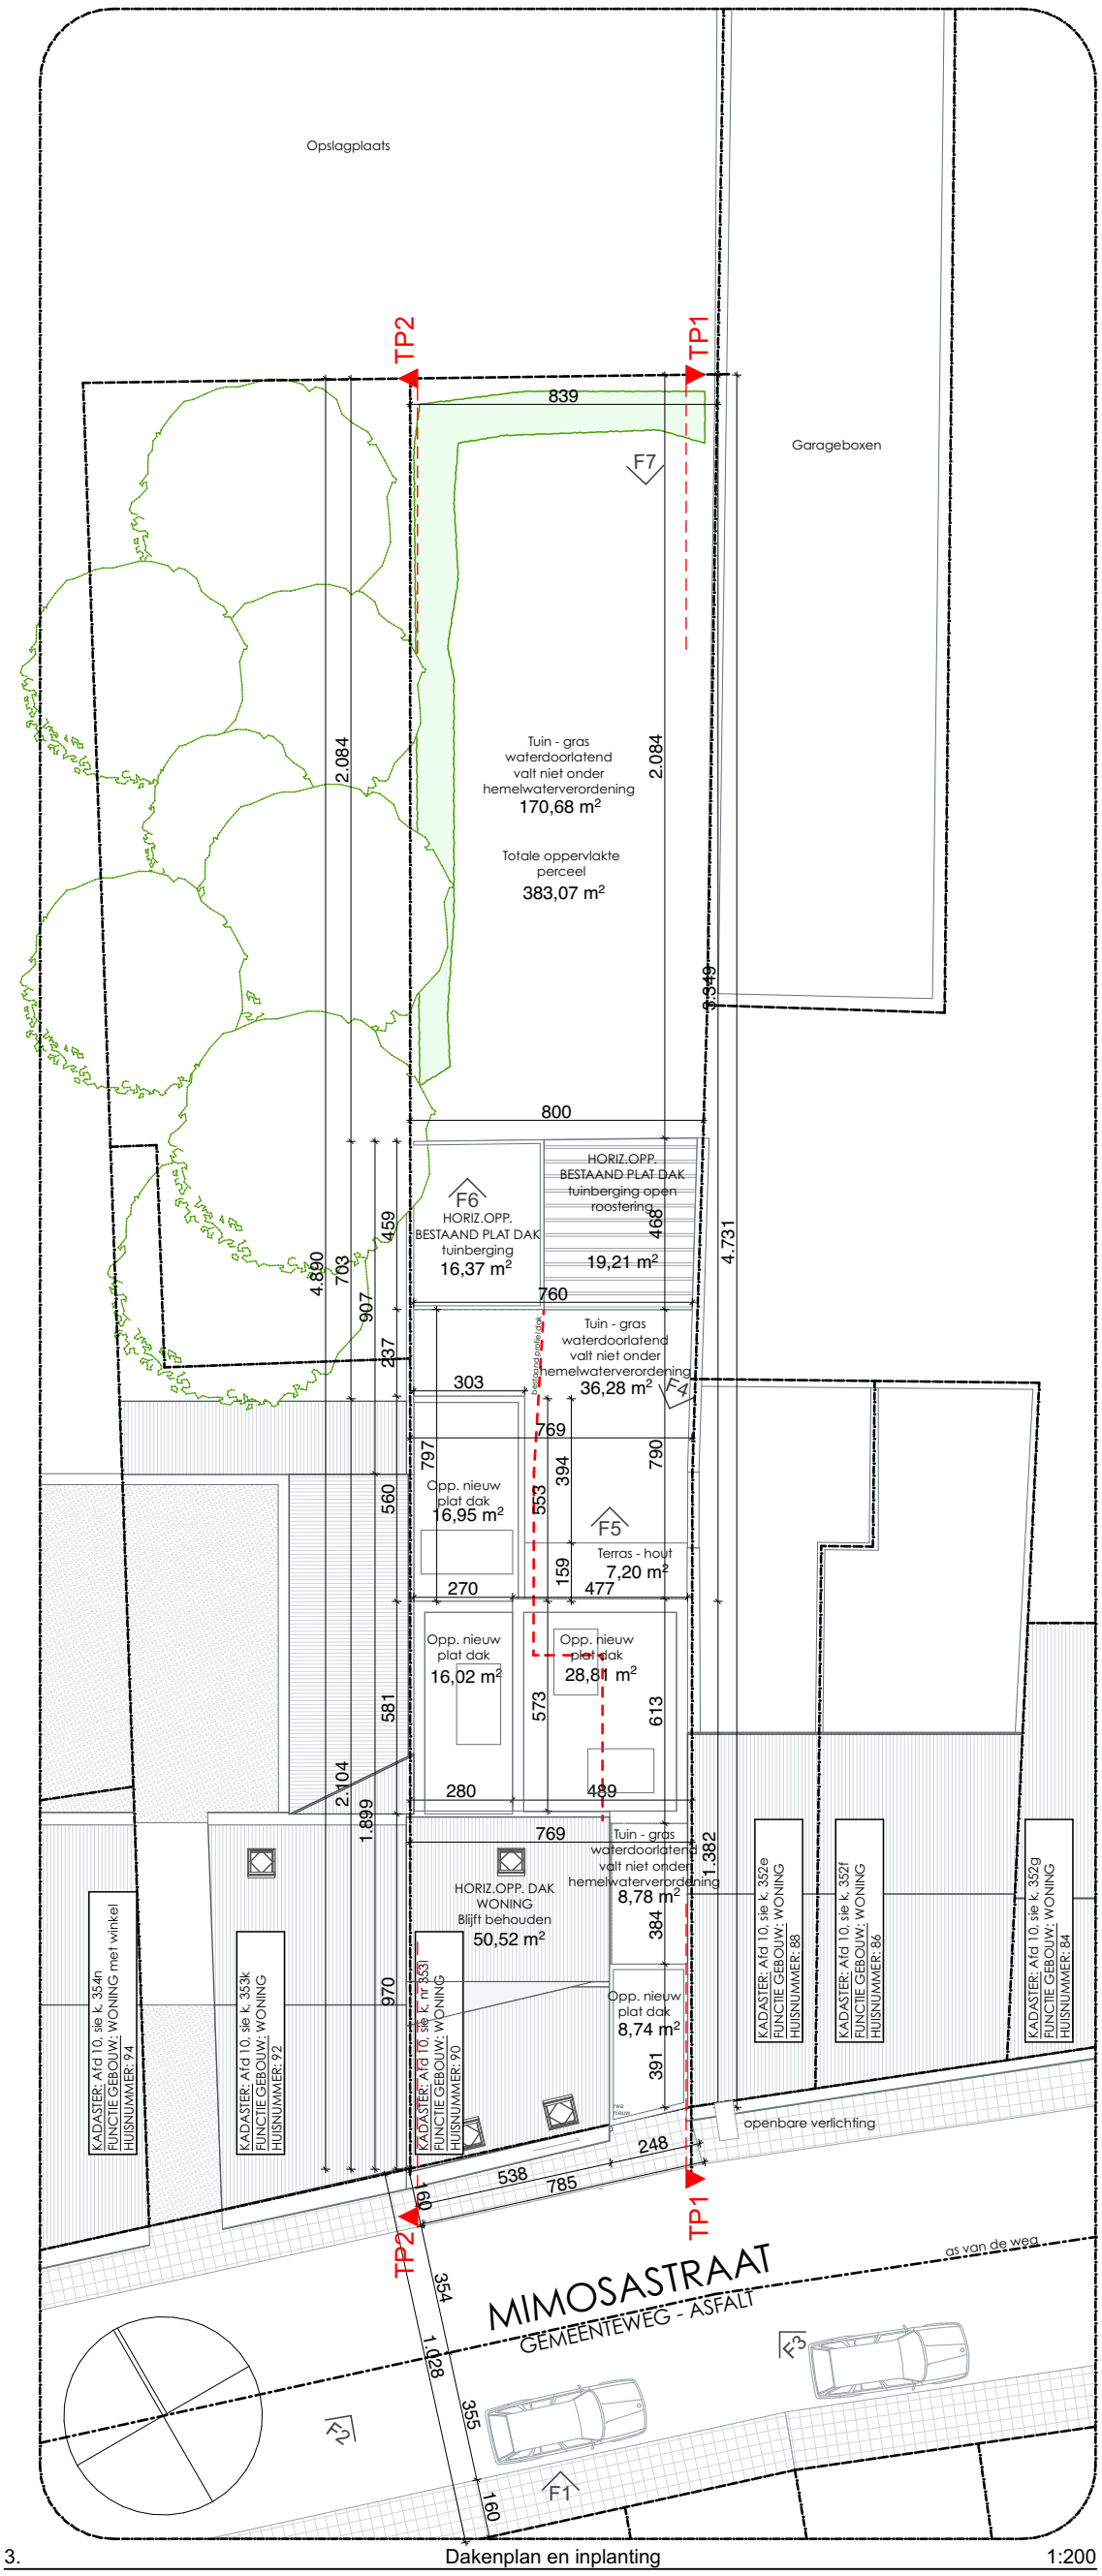

3. Dakenplan en inplanting 1:200

durv architecten & ontwerpers cvba
T +32 (0)9 273 61 76 - info@durvontwerpers.be
kantoor: Tolhuislaan 159 | B 9000 Gent
admin.zetel: Perzikstraat 29| B 9000 Gent
BTW: BE 0650 804 078

Alle maten zijn indicatief en dienen voor aanvang van de werken door de aannemer te worden controleerd.
Stabiliteitswerken cfr studie ir, huidige plannen zijn hiervoor louter indicatief

vergunde toestand 19/02/2018 - kenmerk: 2017/07232 Dig

Dakenplan en inplanting

Dhr. Joos Dewulf & Mevr. Annika Buysse
Mimosastraat 90
9000 Gent

BA_mimosa_I_V_01

datum: 21/12/2023 schaal : 1:200

projectinfo