ZIE BIJZONDERE VOORWAARDE(N)

Uitgesloten uit de vergunning
Het bouwen van het bijgebouw
Het rooien van de bomen

verharding te verwijderen
en aan te leggen als
onverharde groene zone

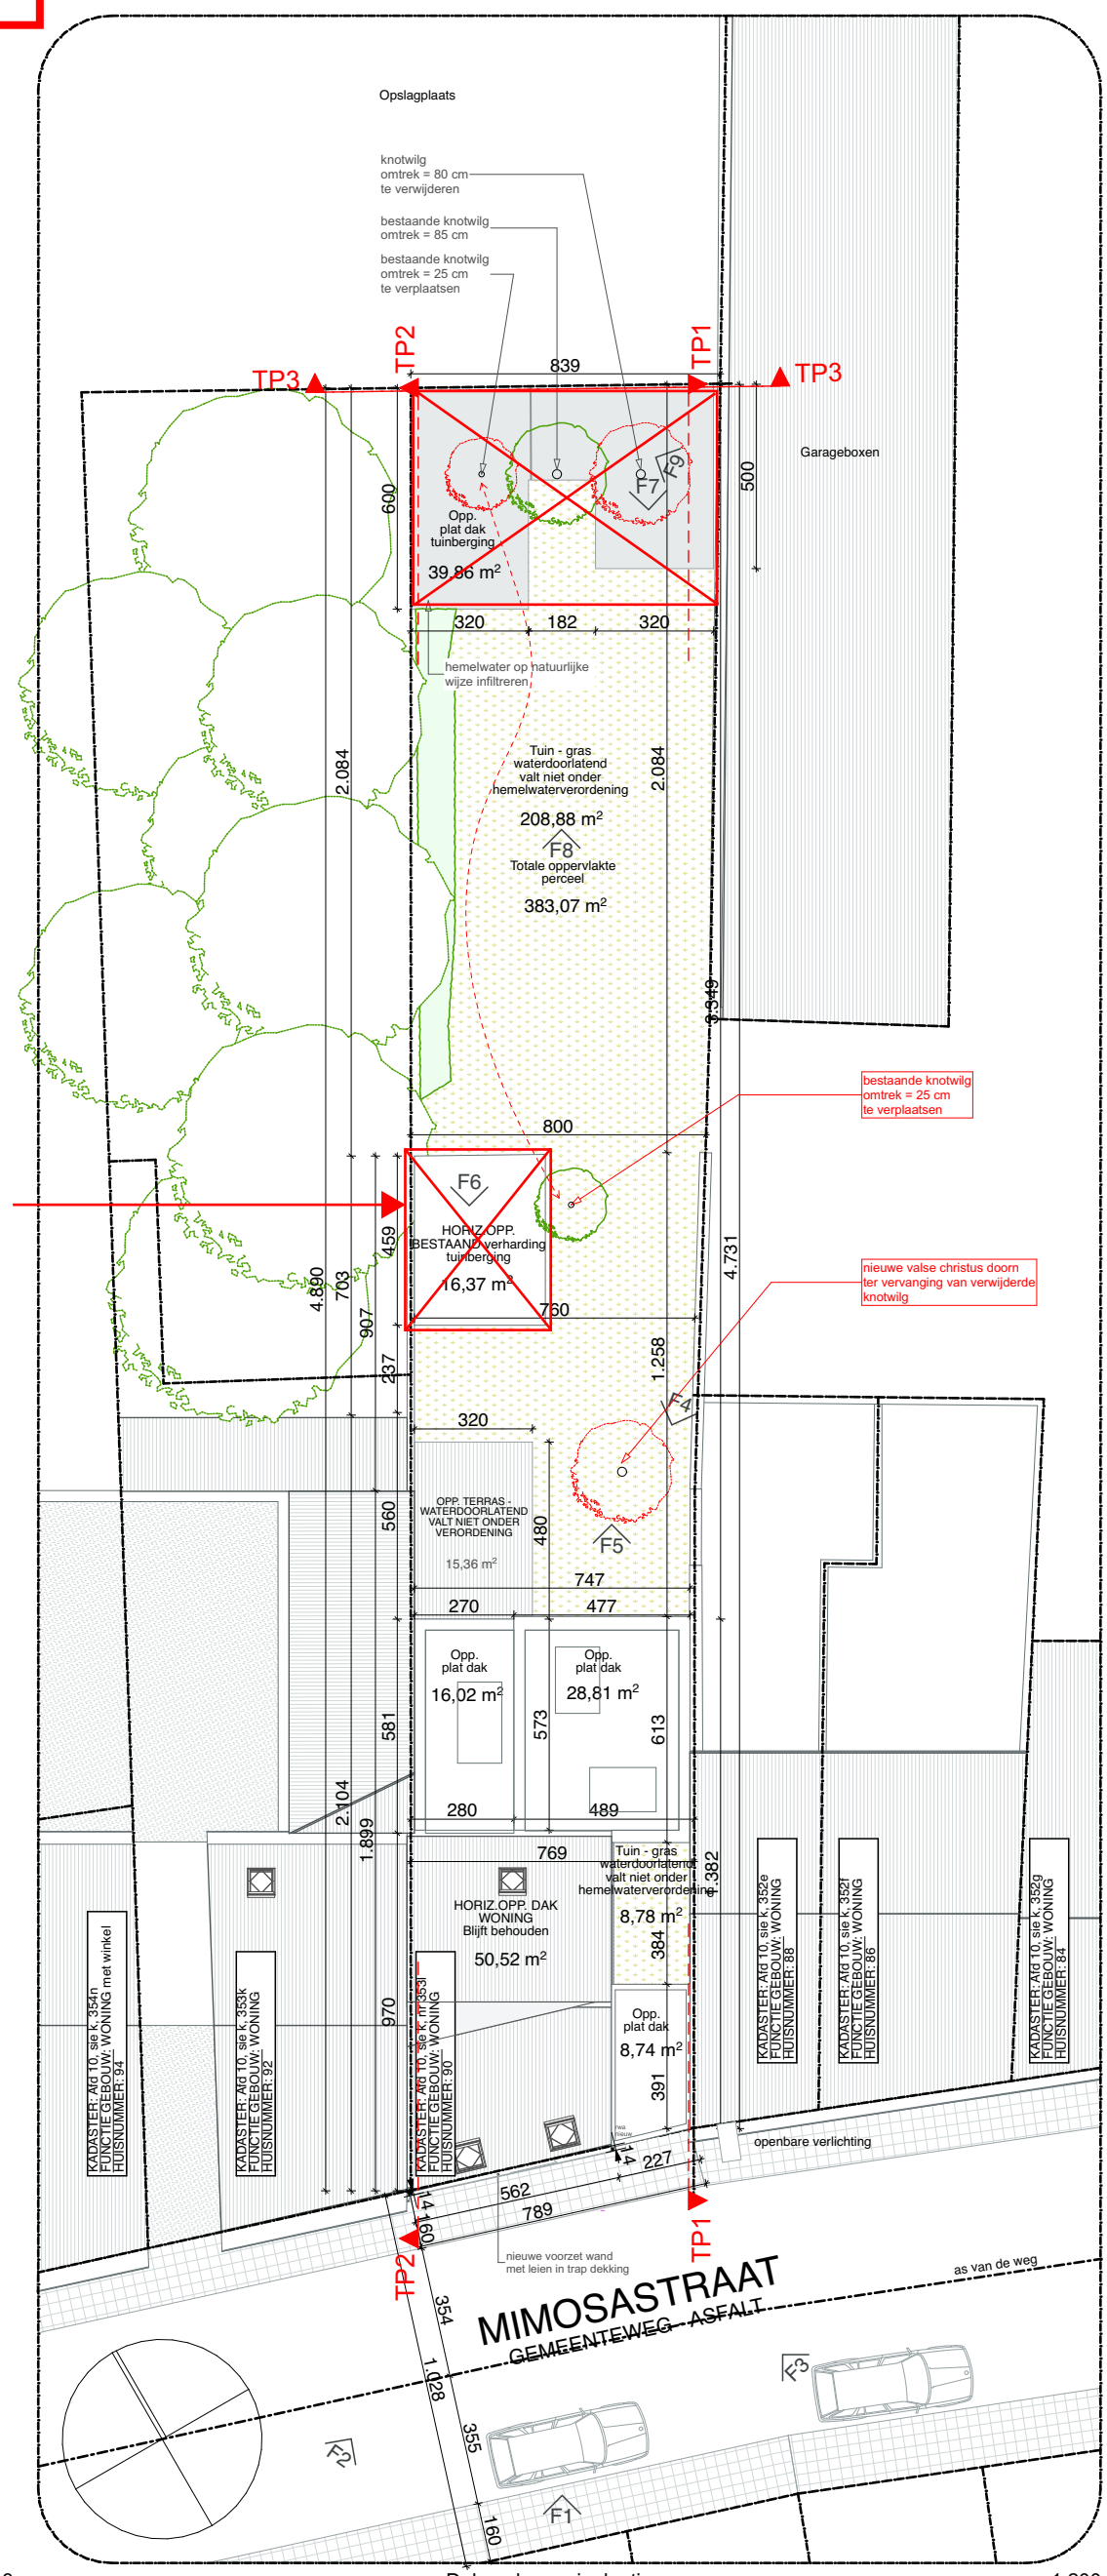

3. Dakenplan en inplanting 1:200

durv architecten & ontwerpers cvba
T +32 (0)9 273 61 76 - info@durvontwerpers.be
kantoor: Tolhuislaan 159 | B 9000 Gent
admin.zetel: Perzikstraat 29| B 9000 Gent
BTW: BE 0650 804 078

Alle maten zijn indicatief en dienen voor aanvang van de werken door de aannemer te worden controleerd.
Stabiliteitswerken cfr studie ir, huidige plannen zijn hiervoor louter indicatief

te regulariseren toestand
Dakenplan en inplanting
Dhr. Joos Dewulf & Mevr. Annika Buysse
Mimosastraat 90
9000 Gent

BA_mimosa_I_N_01
datum: 27/03/2024 schaal : 1:200

projectinfo