


**ZIE BIJZONDERE
VOORWAARDE(N)**

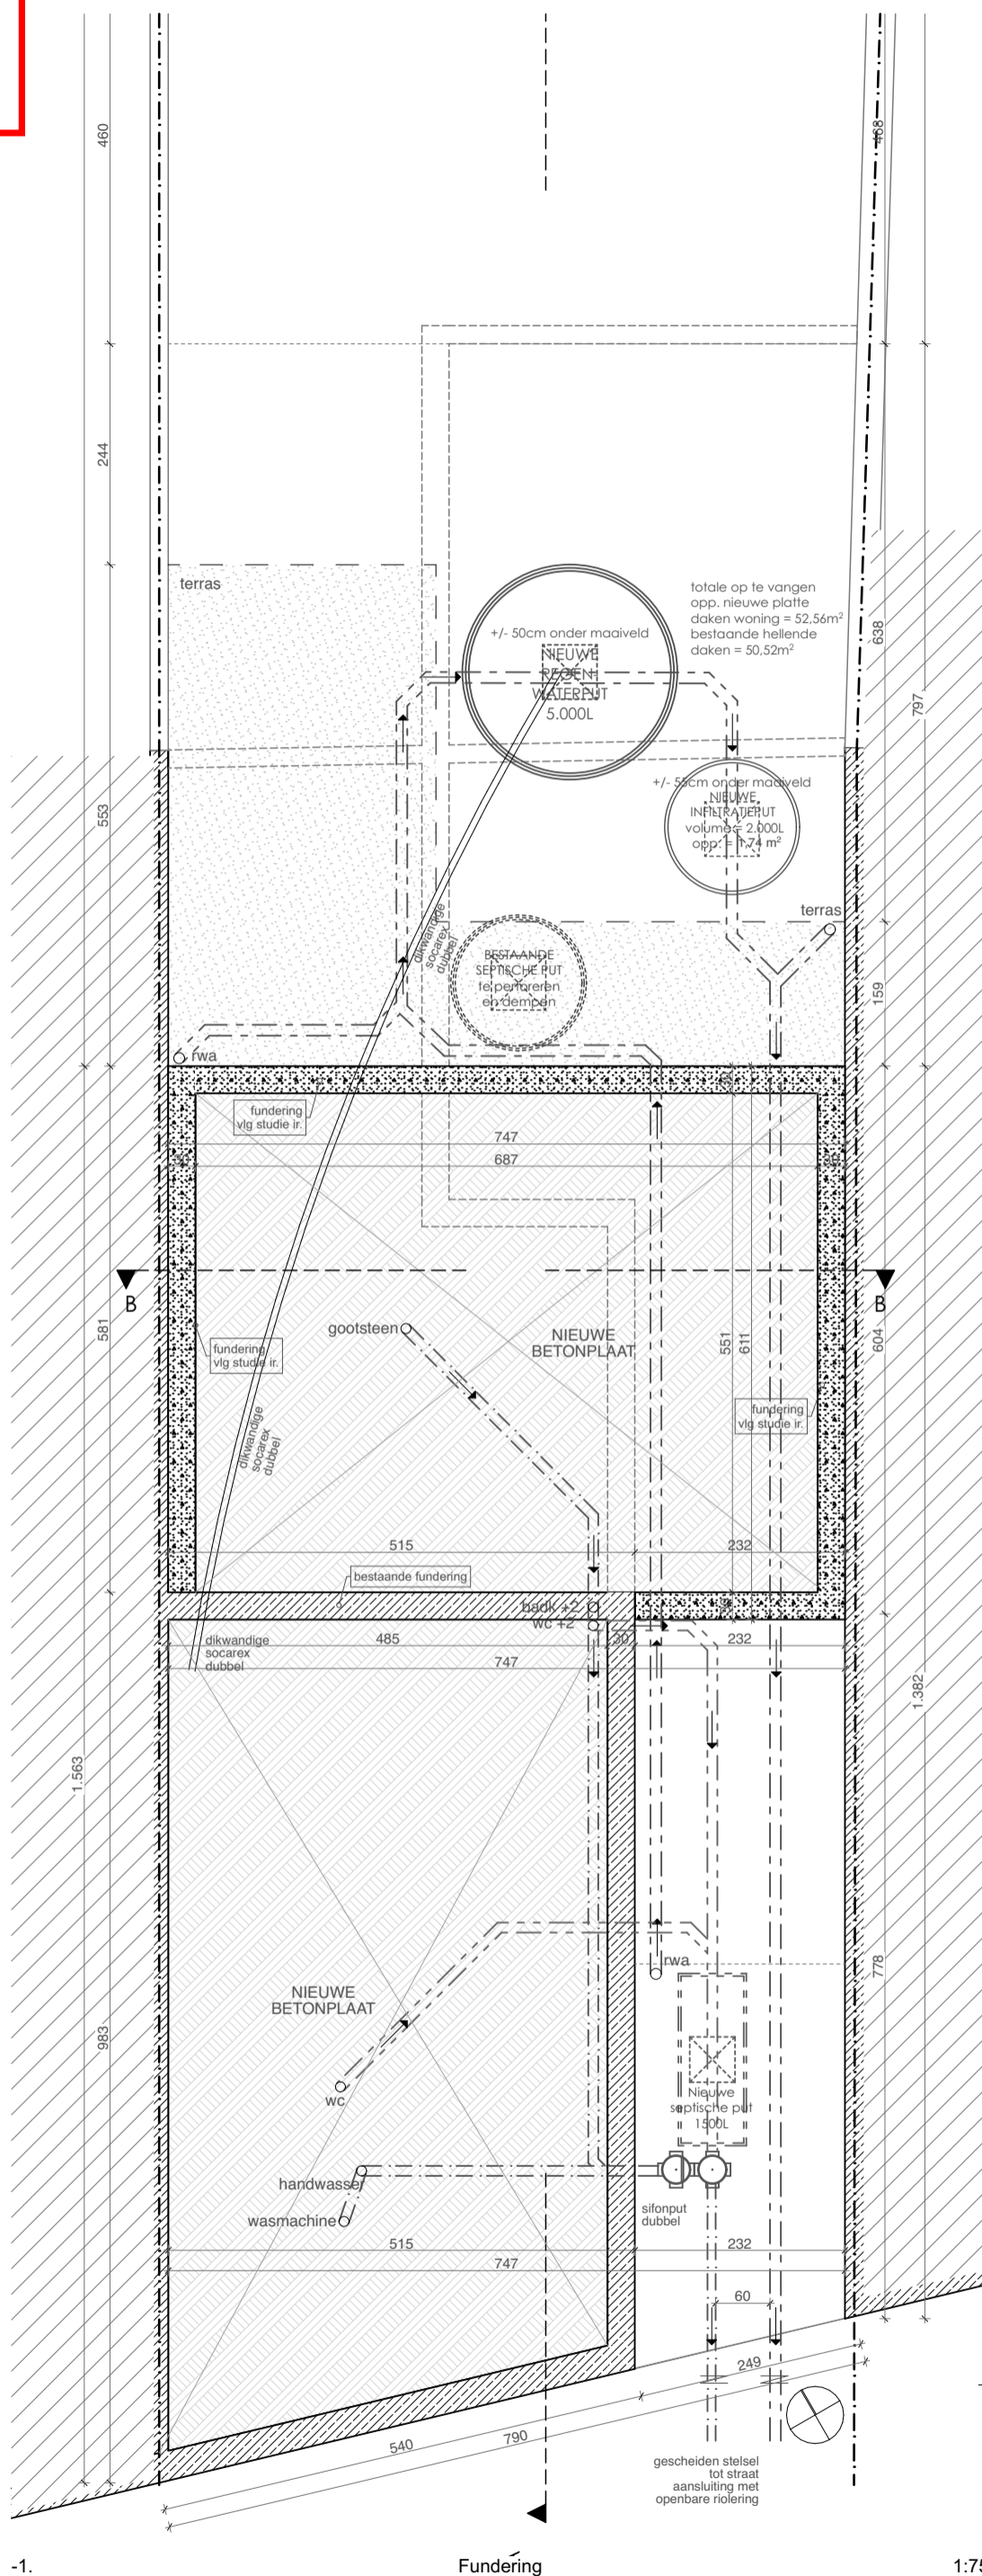

-1.

Fundering

1:75



architecten & ontwerpers cvba

T +32 (0)9 273 61 76 - info@durvontwerpers.be
kantoor: Tolhuislaan 159 | B 9000 Gent
admin.zetel: Perzikstraat 29 | B 9000 Gent
BTW: BE 0650 804 078

Alle maten zijn indicatief en dienen voor aanvang van de werken door de aannemer te worden controleerd.
Stabiliteitswerken cfr studie ir, huidige plannen zijn hiervoor louter indicatief

te regulariseren toestand

Fundering

Dhr. Joos Dewulf & Mevr. Annika Buysse

Mimosastraat 90

9000 Gent

BA_mimosa_P_N_-01

datum: 21/12/2023 schaal: 1:75

projectinfo