
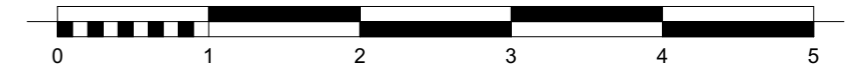


# ZIE BIJZONDERE VOORWAARDE(N)

**Uitgesloten uit de vergunning**  
Het bouwen van het bijgebouw  
Het rooien van de bomen

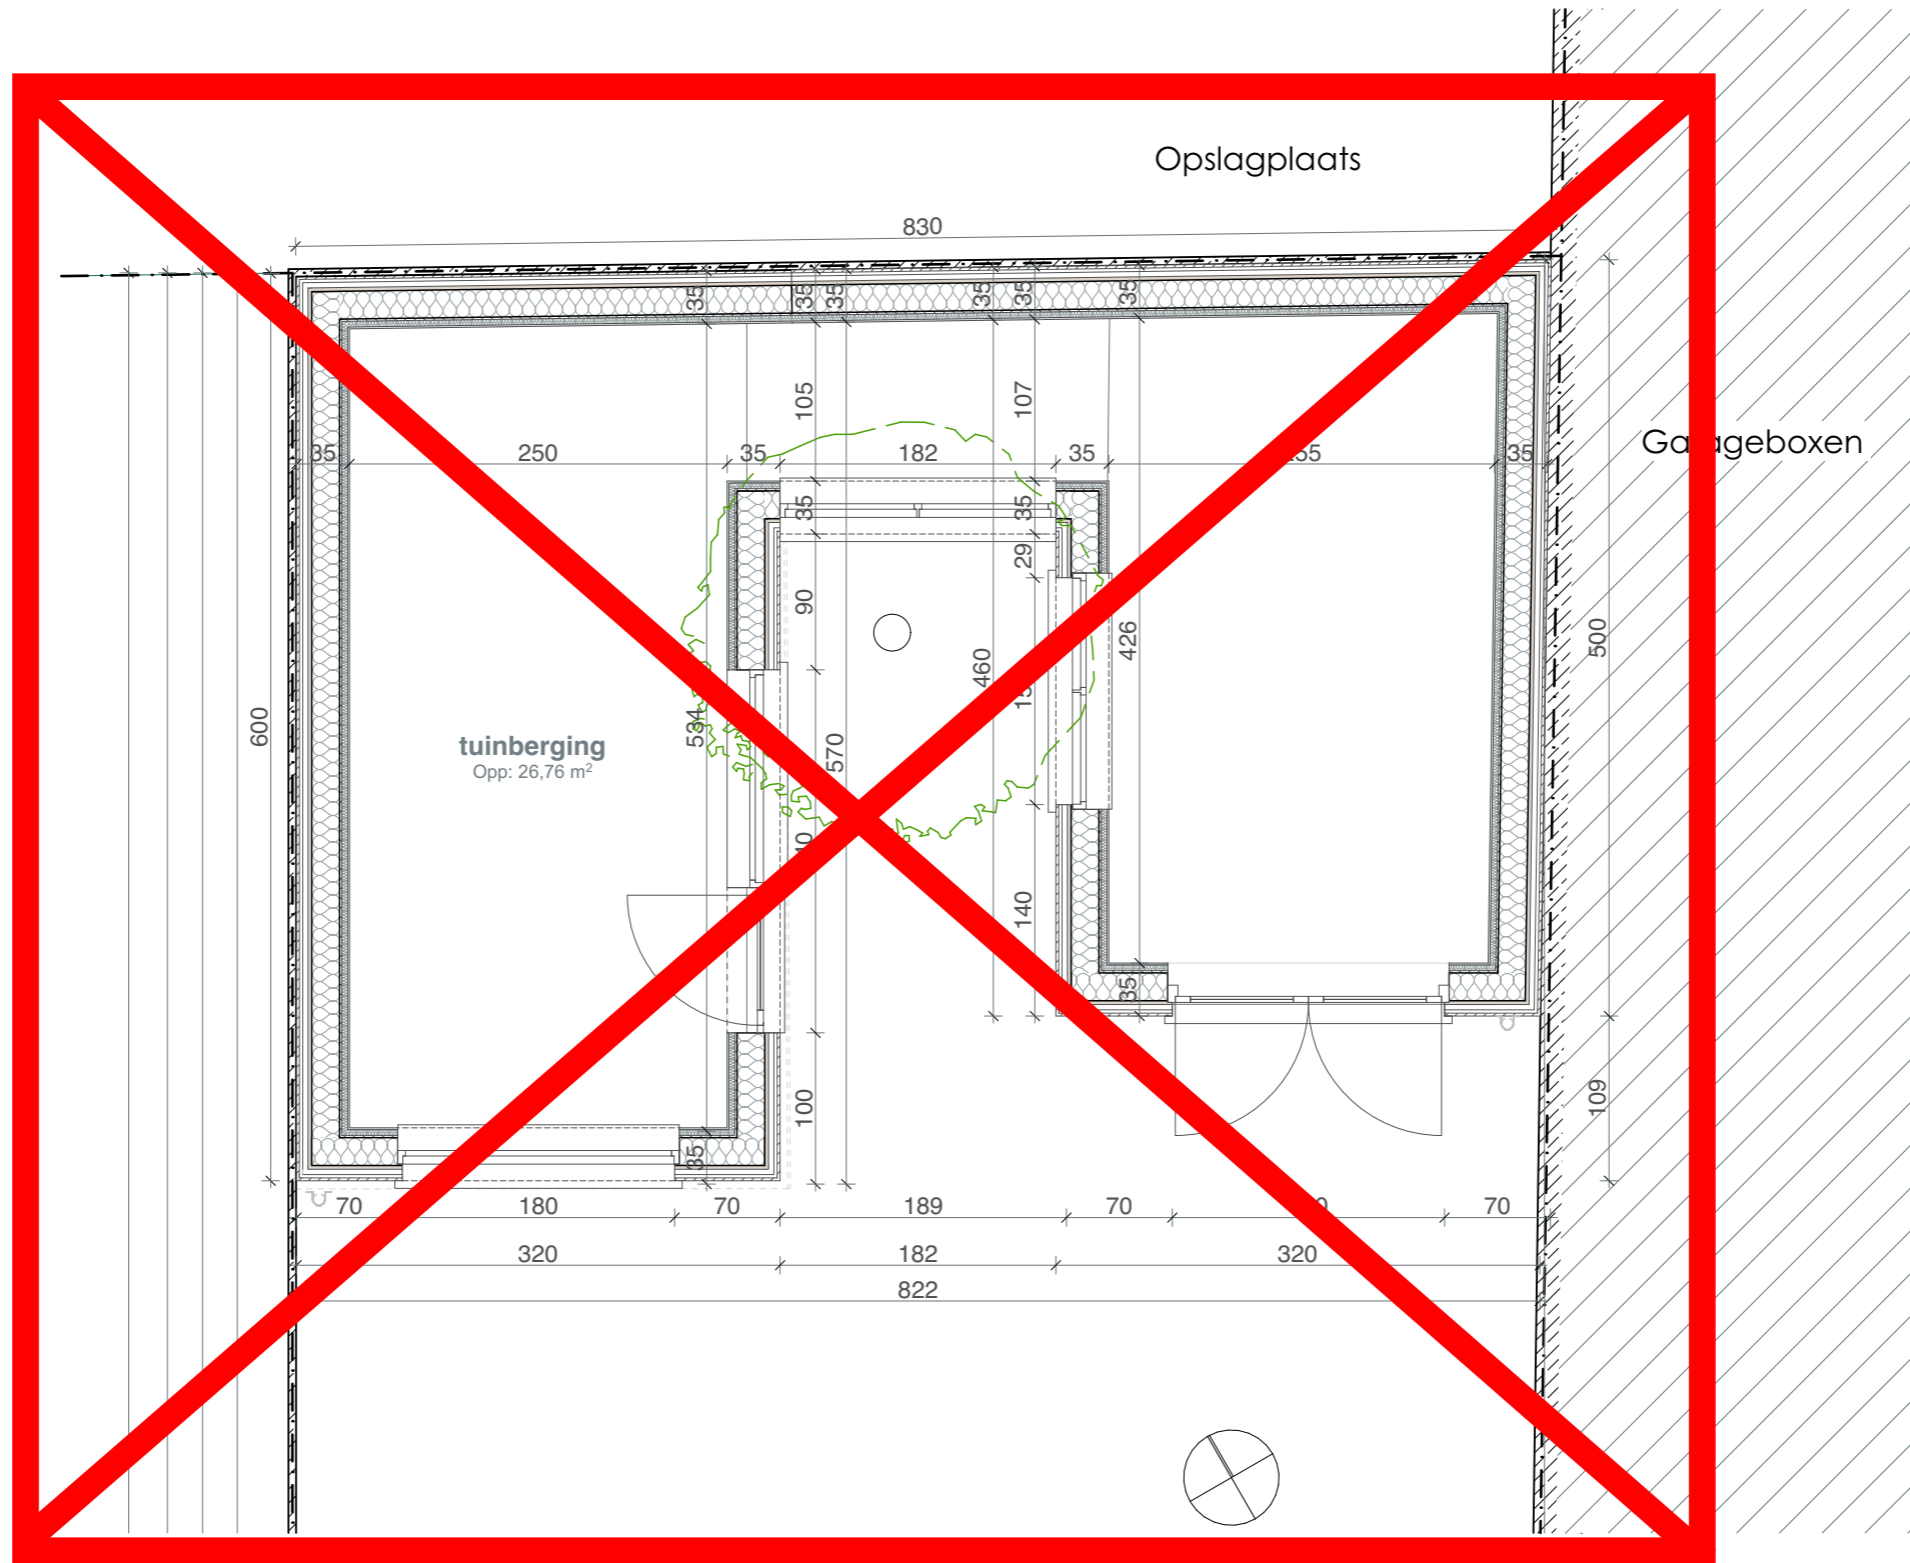

architecten & ontwerpers cvba

T +32 (0)9 273 61 76 - info@durvontwerpers.be  
kantoor: Tolhuislaan 159 | B 9000 Gent  
admin.zetel: Perzikstraat 29 | B 9000 Gent  
BTW: BE 0650 804 078

te regulariseren toestand  
**Gelijkvloers tuinberging**  
Dhr. Joos Dewulf & Mevr. Annika Buysse  
Mimosastraat 90  
9000 Gent

BA\_mimosa\_P\_N\_00\_tuinberging datum: 21/12/2023 schaal : 1:50

projectinfo

Alle maten zijn indicatief en dienen voor aanvang van de werken door de aannemer te worden controleerd.  
Stabiliteitswerken cfr studie ir, huidige plannen zijn hiervoor louter indicatief