


**ZIE BIJZONDERE
VOORWAARDE(N)**



durv architecten & ontwerpers cvba
 T +32 (0)9 273 61 76 - info@durvontwerpers.be
 kantoor: Tolhuislaan 159 | B 9000 Gent
 admin.zetel: Perzikstraat 29 | B 9000 Gent
 BTW: BE 0650 804 078

Alle maten zijn indicatief en dienen voor aanvang van de werken door de aannemer te worden controleerd.
 Stabiliteitswerken cfr studie ir, huidige plannen zijn hiervoor louter indicatief

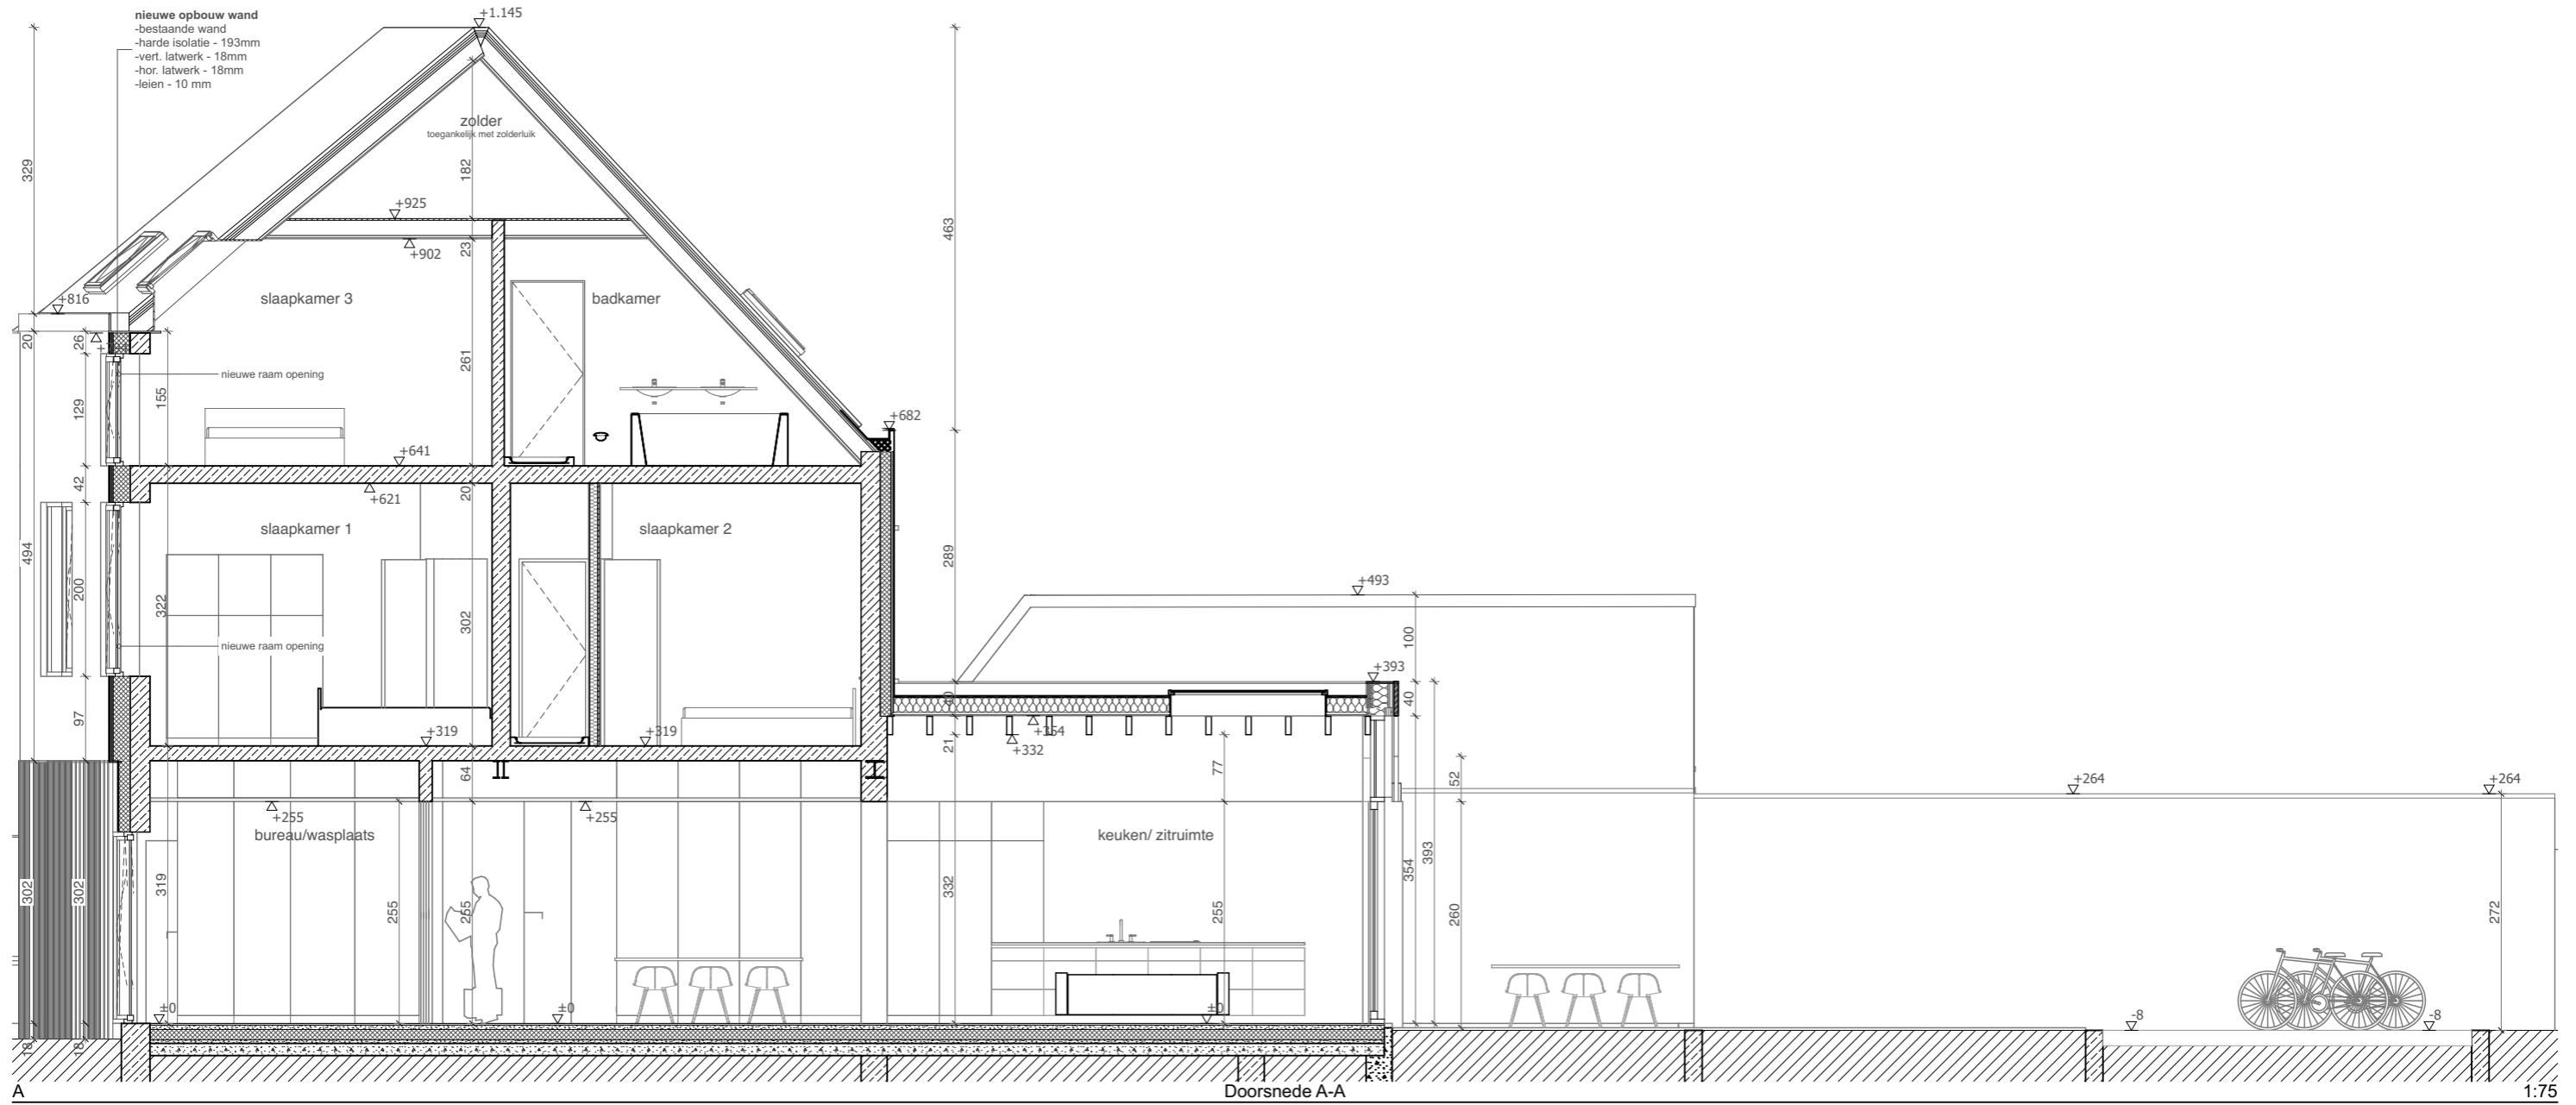

te regulariseren toestand
Doorsnede A-A
 Dhr. Joos Dewulf & Mevr. Annika Buysse
 Mimosastraat 90
 9000 Gent
 BA_mimosa_S_N_AA datum: 21/12/2023 schaal: 1:75

projectinfo