


# ZIE BIJZONDERE VOORWAARDE(N)

Uitgesloten uit de vergunning  
Het bouwen van het bijgebouw  
Het rooien van de bomen

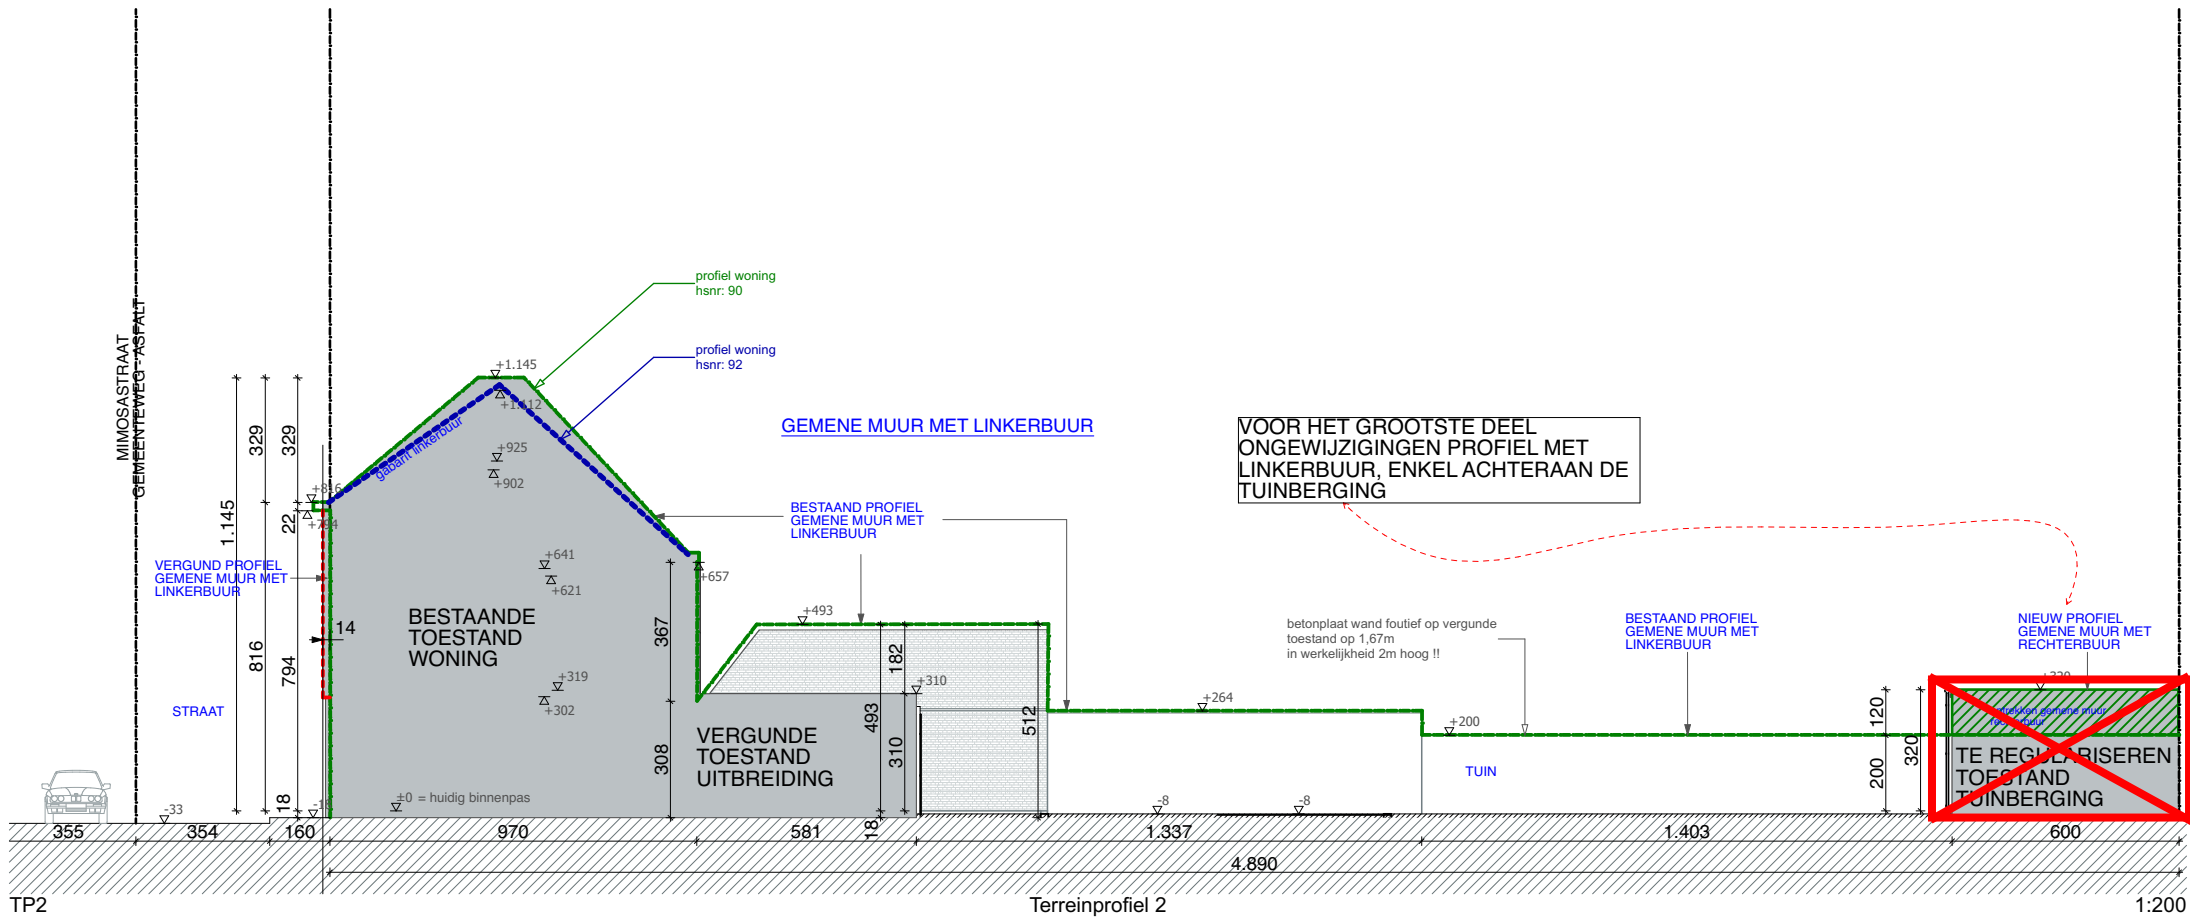

architecten & ontwerpers cvba

T +32 (0)9 273 61 76 - info@durvontwerpers.be  
kantoor: Tolhuislaan 159 | B 9000 Gent  
admin.zetel: Perzikstraat 29 | B 9000 Gent  
BTW: BE 0650 804 078

Alle maten zijn indicatief en dienen voor aanvang van de werken door de aannemer te worden controleerd.  
Stabiliteitswerken cfr studie ir, huidige plannen zijn hiervoor louter indicatief



te regulariseren toestand  
**Terreinprofiel 2**

Dhr. Joos Dewulf & Mevr. Annika Buyse  
Mimosastraat 90  
9000 Gent

BA\_mimosa\_T\_N\_02

datum: 27/03/2024 schaal : 1:200

projectinfo