


ZIE BIJZONDERE VOORWAARDE(N)

Uitgesloten uit de vergunning
Het bouwen van het bijgebouw
Het rooien van de bomen

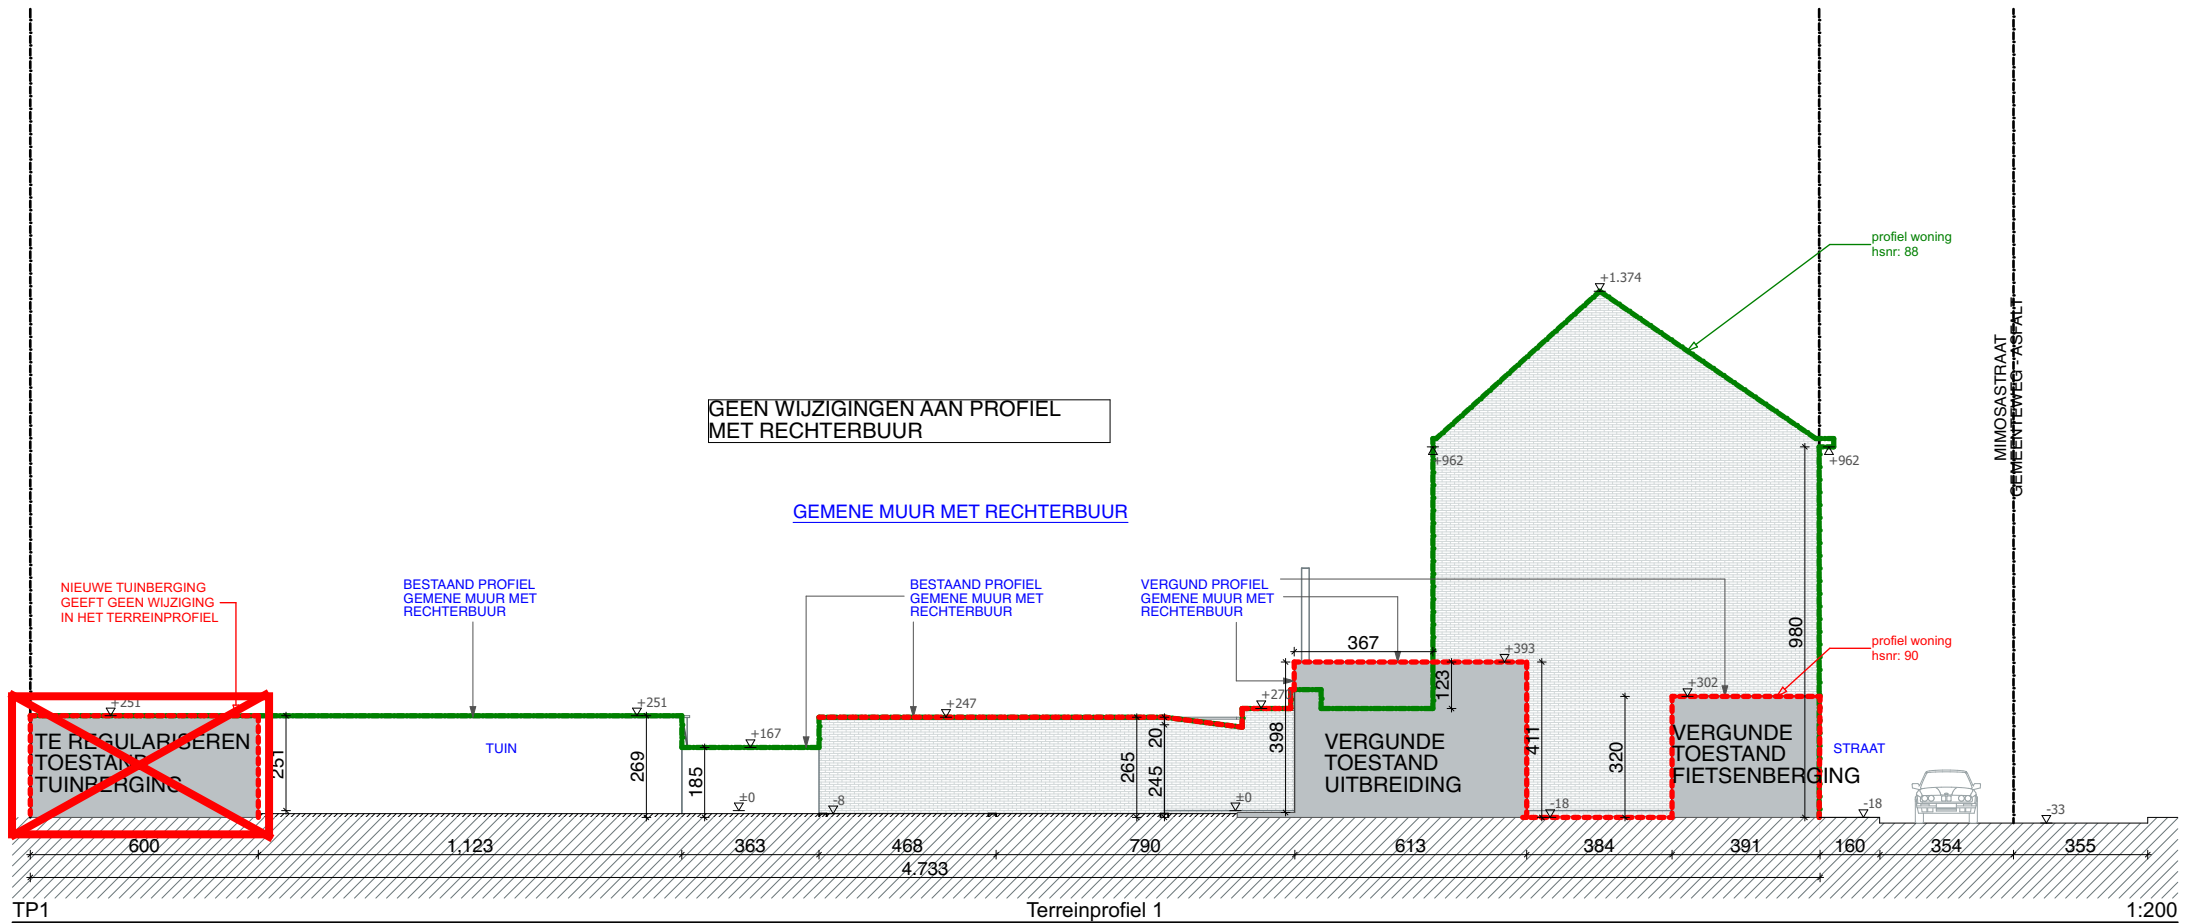

architecten & ontwerpers cvba

T +32 (0)9 273 61 76 - info@durvontwerpers.be
kantoor: Tolhuislaan 159 | B 9000 Gent
admin.zetel: Perzikstraat 29 | B 9000 Gent
BTW: BE 0650 804 078

Alle maten zijn indicatief en dienen voor aanvang van de werken door de aannemer te worden gecontroleerd.
Stabiliteitswerken cfr studie ir, huidige plannen zijn hiervoor louter indicatief



te regulariseren toestand
Terreinprofiel 1
Dhr. Joos Dewulf & Mevr. Annika Buyse
Mimosastraat 90
9000 Gent

BA_mimosa_T_N_01

datum: 27/03/2024 schaal : 1:200

projectinfo