

2 Meterlijn


Olijfstraat 86
GENT, Afdeling 16, Sectie K, nummer 0487/00G005
EENGEZINSWONING

Perceelgrens

Perceelgrens

Olijfstraat 82
GENT, Afdeling 16, Sectie K, nummer 0488/00B007
EENGEZINSWONING

2 Meterlijn

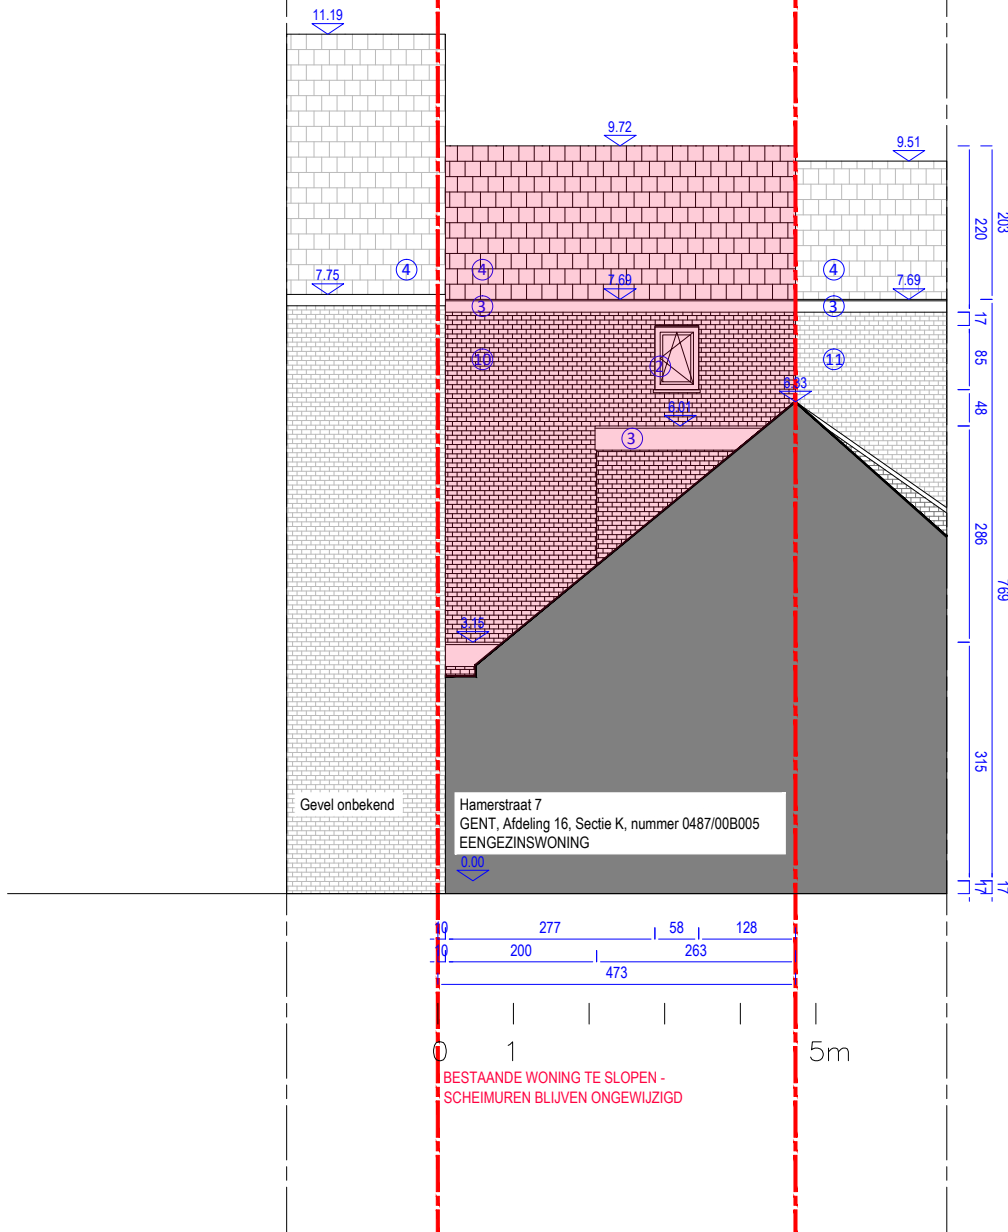

Onduidelijkheden, onvolledigheden, tegenstrijdigheden op en tussen de documenten opgesteld door de studie bureaus, de andere voorschriften, de richtlijnen van de fabrikant, de regels der kunst dienen opgemerkt en gemeld te worden aan het bestuur. Alle documenten, maten, passen en hoeveelheden dienen gecontroleerd te worden vooraf en tijdens de werken. Alle documenten samen vormen het uitvoeringsdossier.

MARGE.

ARCHITECT
MARGE architecten bv
Sassevaartstraat 46/209,
9000 Gent
+32 9 311 53 66
info@margearchitecten.be

BOUWHEER
Hanna Goossens
en Gilles Eeltiges
Olijfstraat 84
9000 Gent

PROJECT
Olijfstraat 84
9000 Gent
afdeling 16, sectie K,
nummer 487H5

PLANTITEL EN TOESTAND
Achtergevel (Bestaande toestand)

schaal 1:100 meeteenheid cm

bladformaat A4 fase OMV

datum 28/03/2024 PLANNRG_B_2