


# ZIE BIJZONDERE VOORWAARDE(N)

## Hamerstraat 7

GENT, Afdeling 16, Sectie K, nummer 0487/00B005  
EENGEZINSWONING

3 Meterlijn

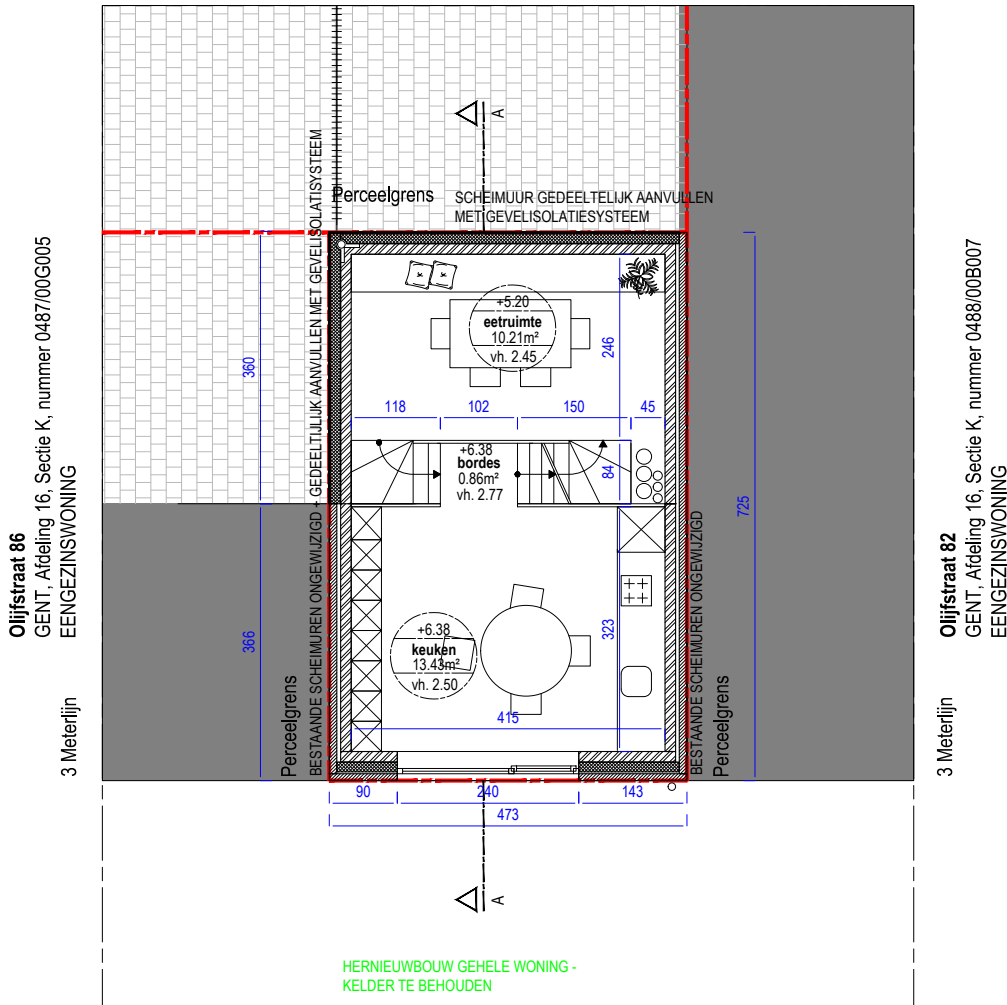

Onduidelijkheden, onvolledigheden, tegenstrijdigheden op en tussen de documenten opgesteld door de studie bureaus, de andere voorschriften, de richtlijnen van de fabrikant, de regels der kunst dienen opgemerkt en gemeld te worden aan het bestuur. Alle documenten, maten, passen en hoeveelheden dienen gecontroleerd te worden vooraf en tijdens de werken. Alle documenten samen vormen het uitvoeringsdossier.

**MARGE.**  
ARCHITECT  
MARGE architecten bv  
Sassevaartstraat 46/209,  
9000 Gent  
+32 9 311 53 66  
info@margearchitecten.be

**BOUWHEER**  
Hanna Goossens  
en Gilles Eeltiges  
Olijfstraat 84  
9000 Gent

**PROJECT**  
Olijfstraat 84  
9000 Gent  
afdeling 16, sectie K,  
nummer 487H5

**PLANTITEL EN TOESTAND**  
Niveau 2 (Nieuwe toestand)

schaal 1:100 meeteenheid cm

bladformaat A4 fase OMV

datum 28/03/2024 PLANNRP\_N\_2