ZIE BIJZONDERE VOORWAARDE(N)

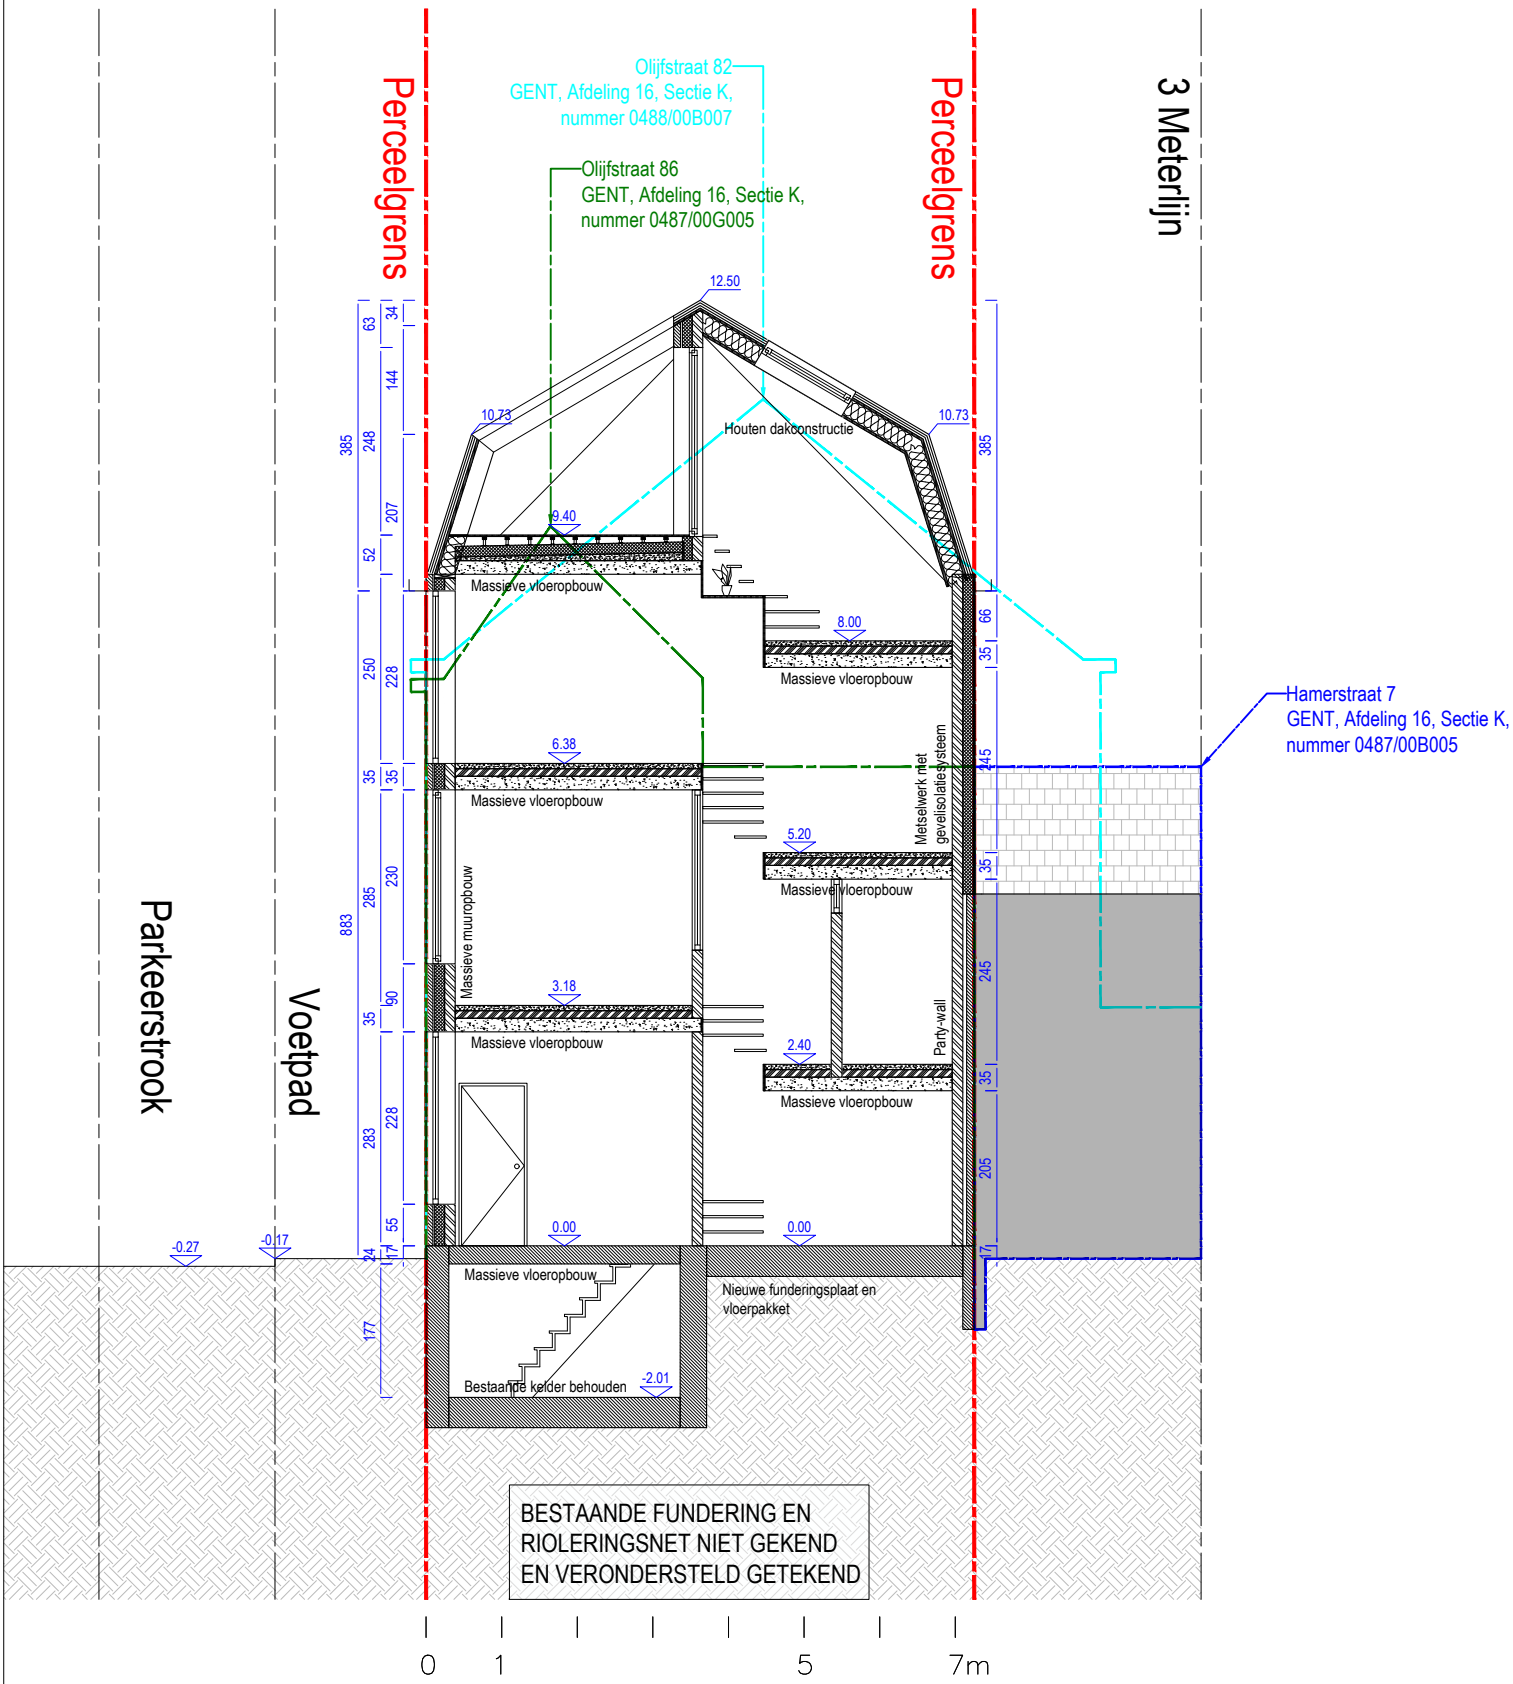

Onduidelijkheden, onvolledigheden, tegenstrijdigheden op en tussen de documenten opgesteld door de studiebureaus, de andere voorschriften, de richtlijnen van de fabrikant, de regels der kunst dienen opgemerkt en gemeld te worden aan het bestuur. Alle documenten, maten, passen en hoeveelheden dienen gecontroleerd te worden vooraf en tijdens de werken.Alle documenten samen vormen het uitvoeringsdossier.

MARGE.	**ARCHITECT** MARGE architecten bv Sassevaartstraat 46/209, 9000 Gent +32 9 311 53 66 info@margearchitecten.be	**BOUWHEER** Hanna Goossens en Gilles Eeltiges Olijfstraat 84 9000 Gent	**PROJECT** Olijfstraat 84 9000 Gent afdeling 16, sectie K, nummer 487H5	**PLANTITEL EN TOESTAND** Snede AA (Nieuwe toestand)	schaal 1:100 meeteenheid cm bladformaat A4 fase OMV datum 28/03/2024 PLANNR S_N