


Zijaanzicht Rechts

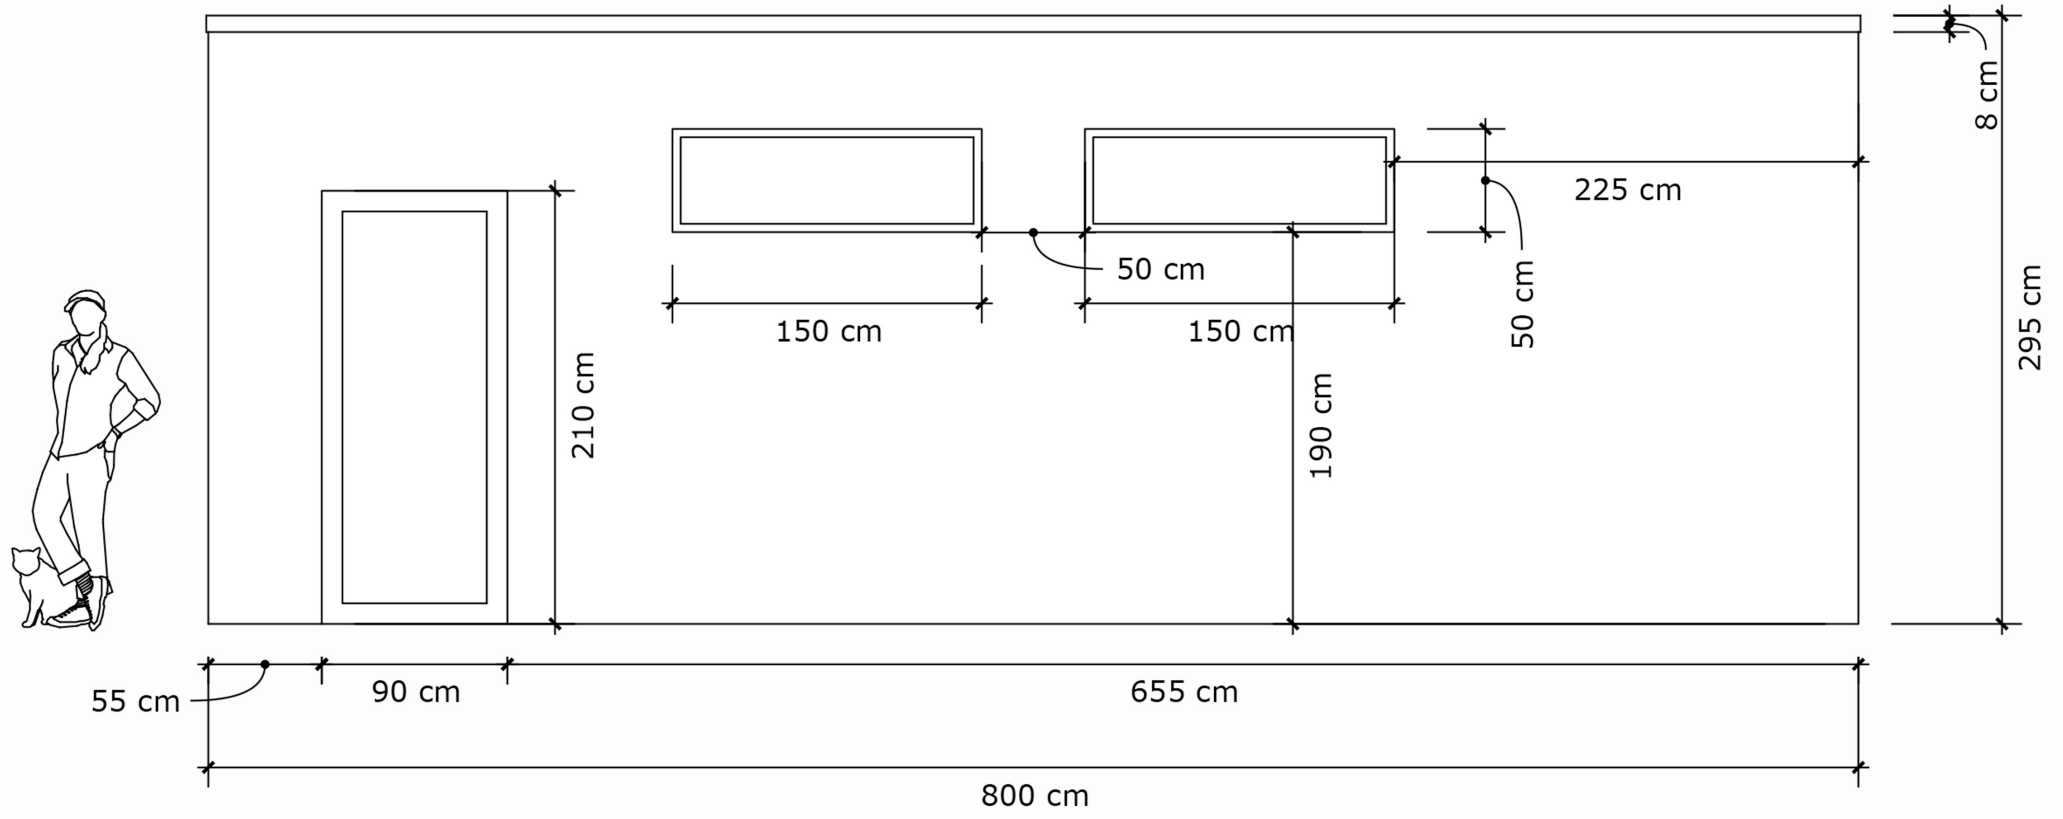

Schaal 1/50