
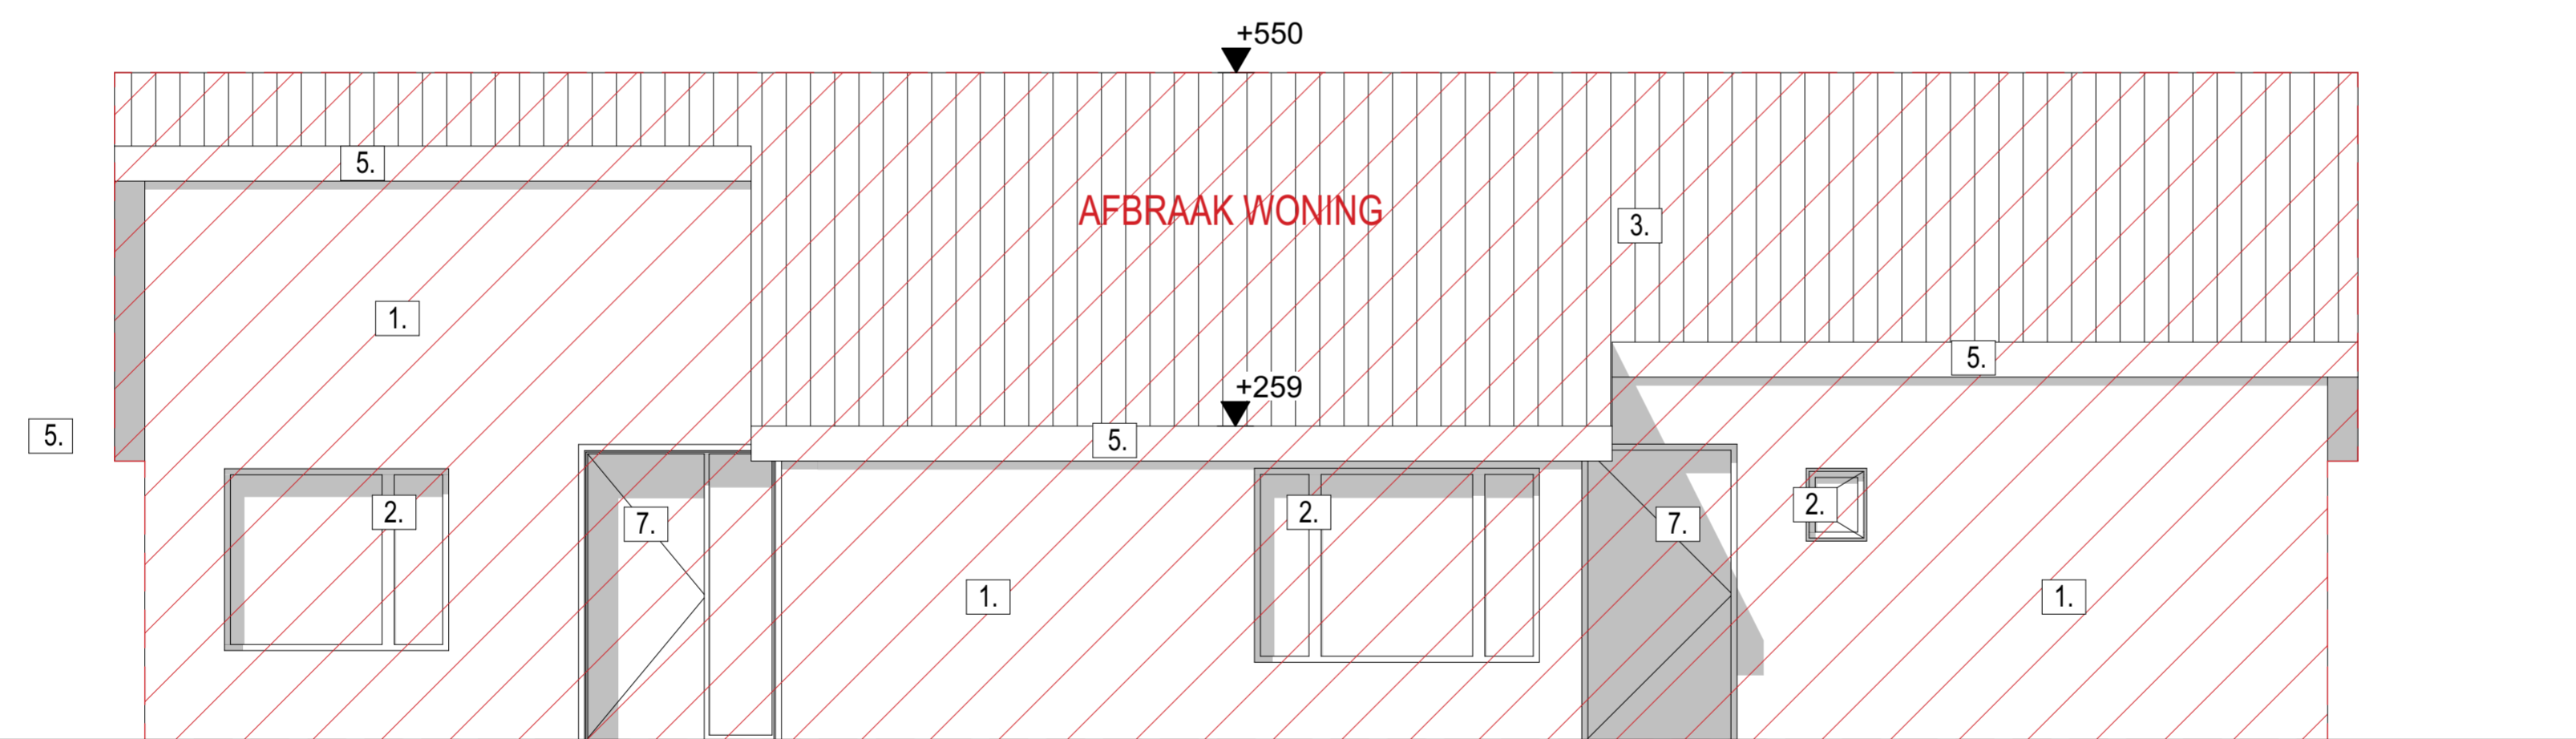


- 1. baksteen - zandkleurig
- 2. houten schrijnwerk - bruin
- 3. dakpan - keramisch rood-oranje
- 4. houten poort - bruin
- 5. bakgoot - gegalvaniseerd
- 6. beton
- 7. deur - hout

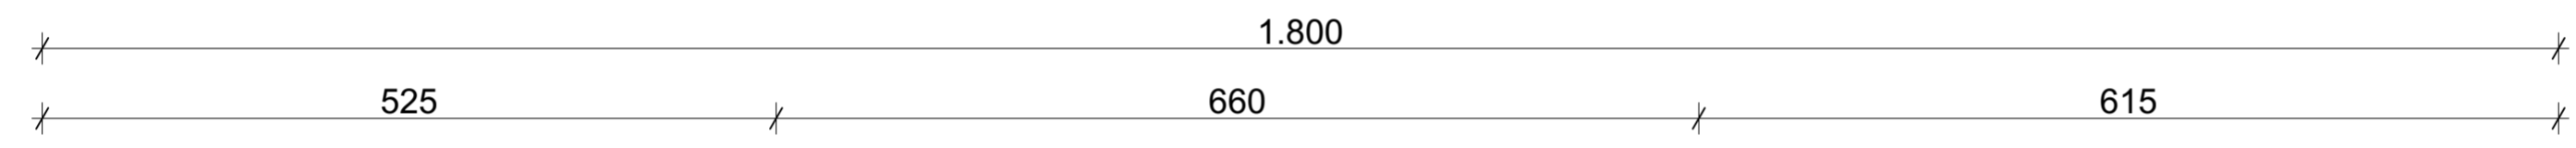

Linkergevel - 1:50

## Delori

nieuwbouw ééngezinswoning

### ADRESGEGEVENS

Jean Delorilaan 7 Gent  
9000  
Gent 21 afdeling / Gentbrugge 1 afdeling,  
A258 - N2



Forelstraat 55b  
B-9000 Gent  
T +32 9 277 03 58  
W www.felt.works

### PLANINHOUD

#### Gevels B

Linkergevel  
schaal 1:50

### BESTANDSNAAM

BA\_055-Delori\_G\_B\_02