


- 1. baksteen - zandkleurig
- 2. houten schrijnwerk - bruin
- 3. dakpan - keramisch rood-oranje
- 4. houten poort - bruin
- 5. bakgoot - gegalvaniseerd
- 6. beton
- 7. deur - hout

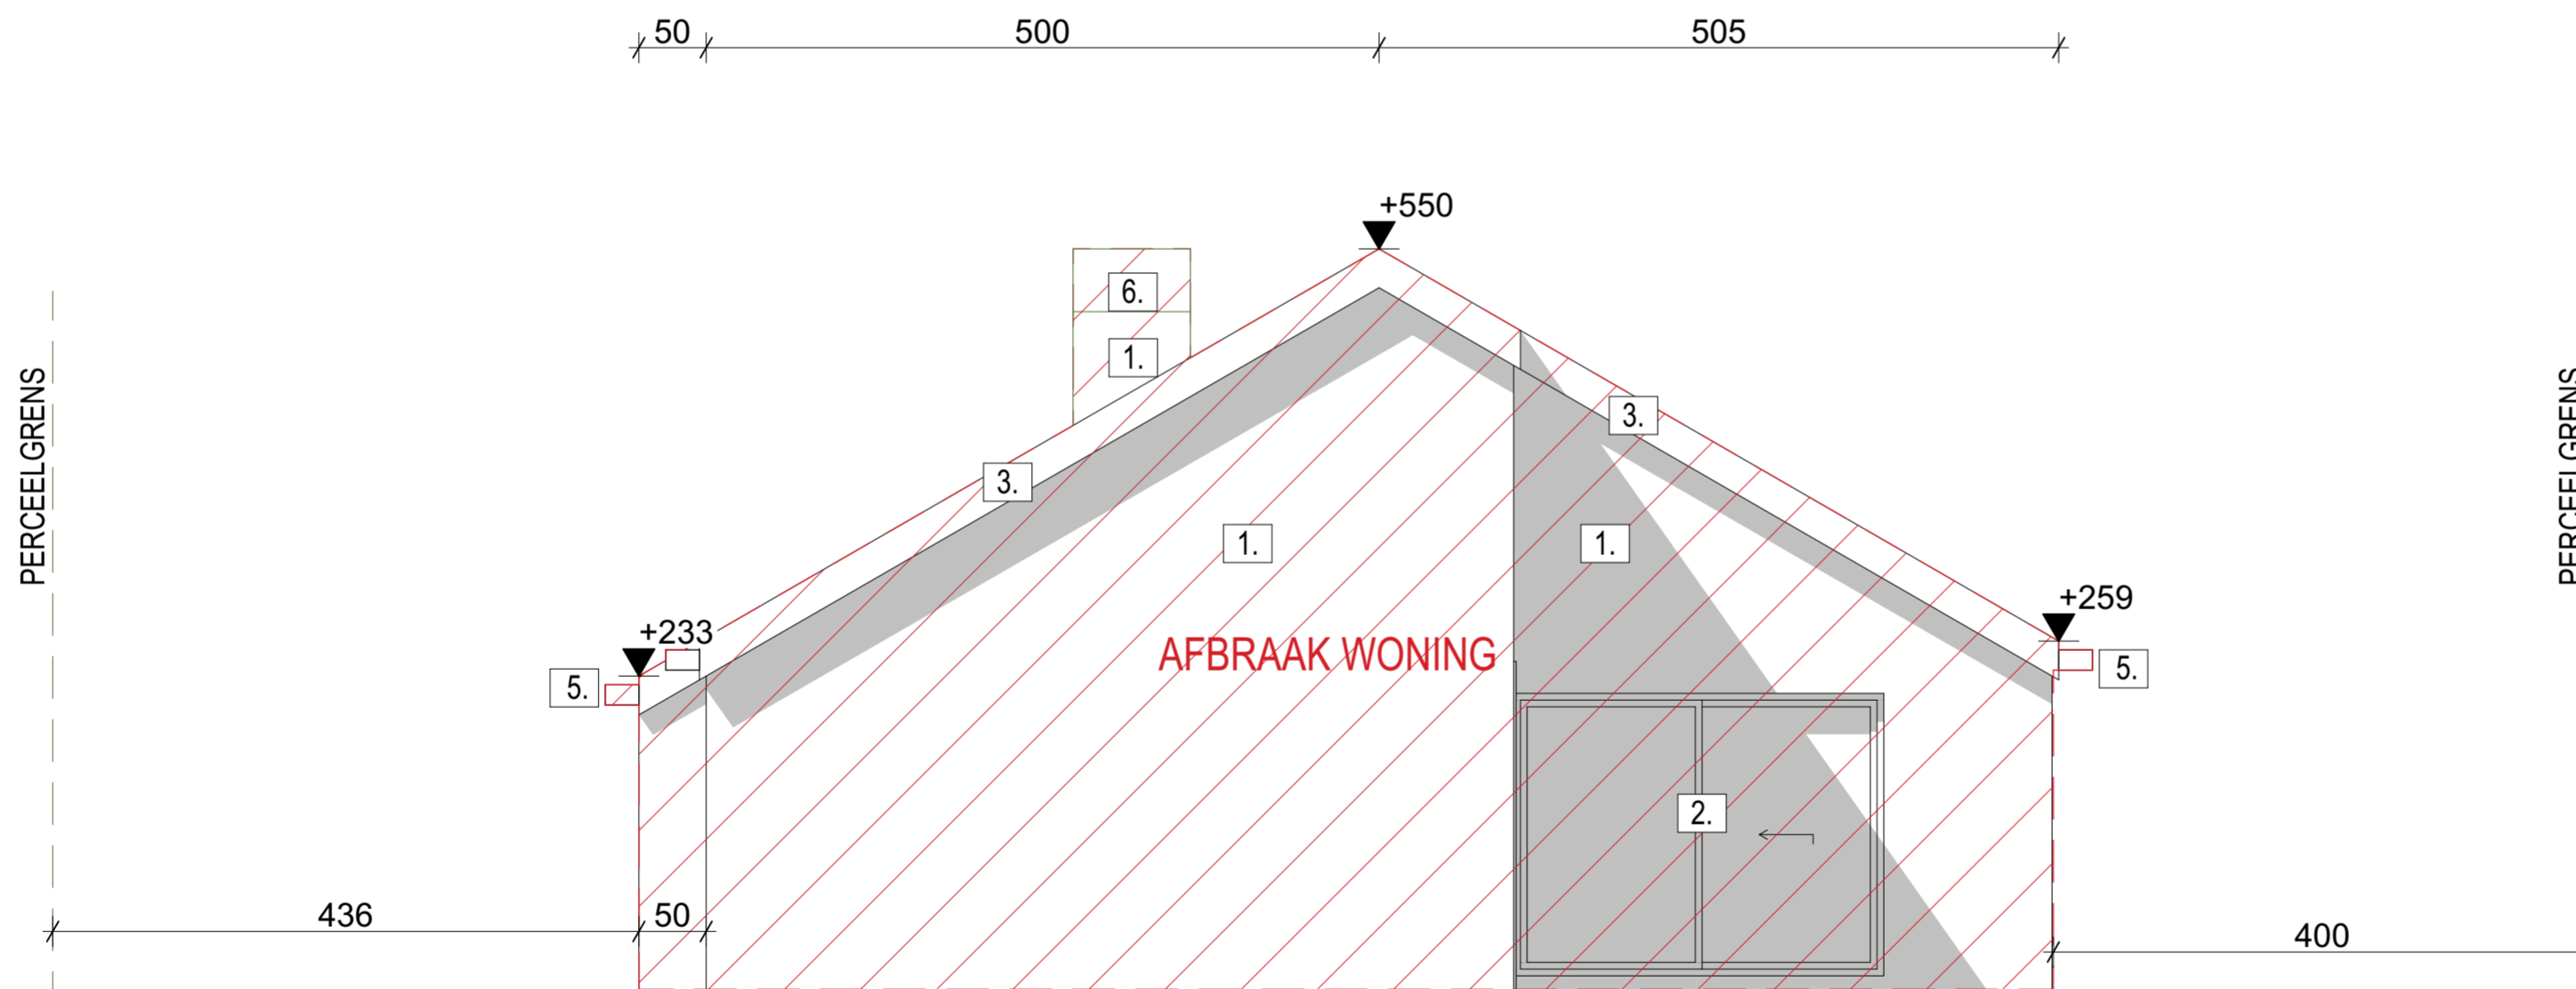

Achtergevel - 1:50

Delori

nieuwbouw ééngezinswoning

ADRESGEGEVENS

Jean Delorilaan 7 Gent
9000

Gent 21 afdeling / Gentbrugge 1 afdeling,
A258 - N2

FELT

Forelstraat 55b
B-9000 Gent
T +32 9 277 03 58
W www.felt.works

PLANINHOUD

Gevels B

Achtergevel
schaal 1:50

BESTANDSNAAM

BA_055-Delori_G_B_03