




INPLANTING - nieuw

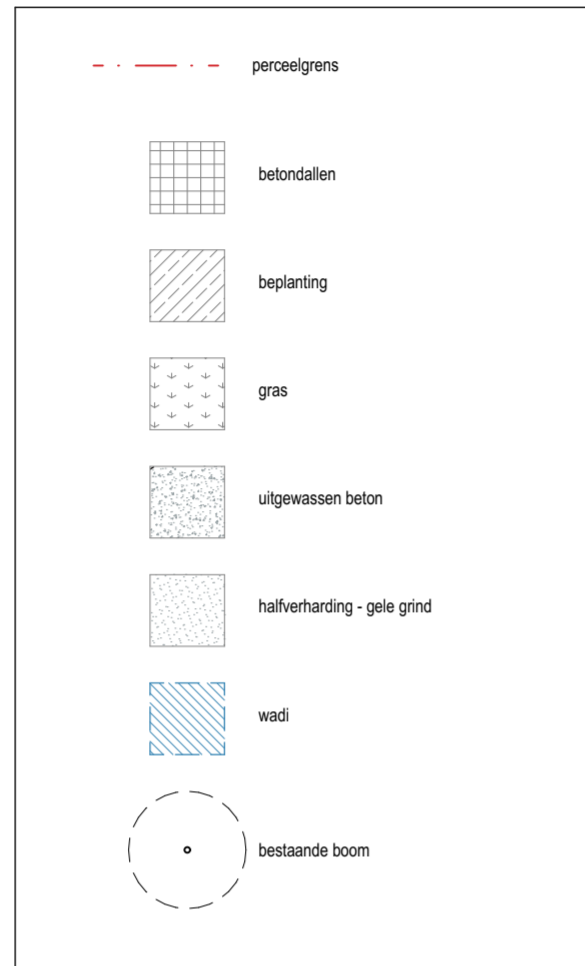

TERREINSNEDE - nieuw

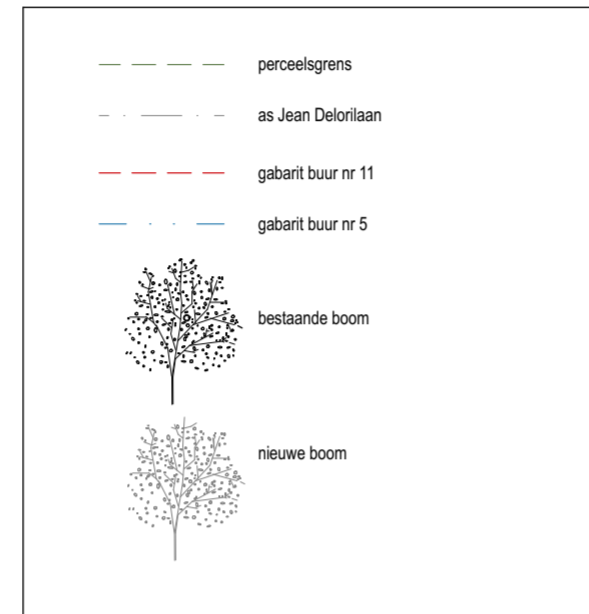

GRONDPLANNEN EN SNEDES - nieuw

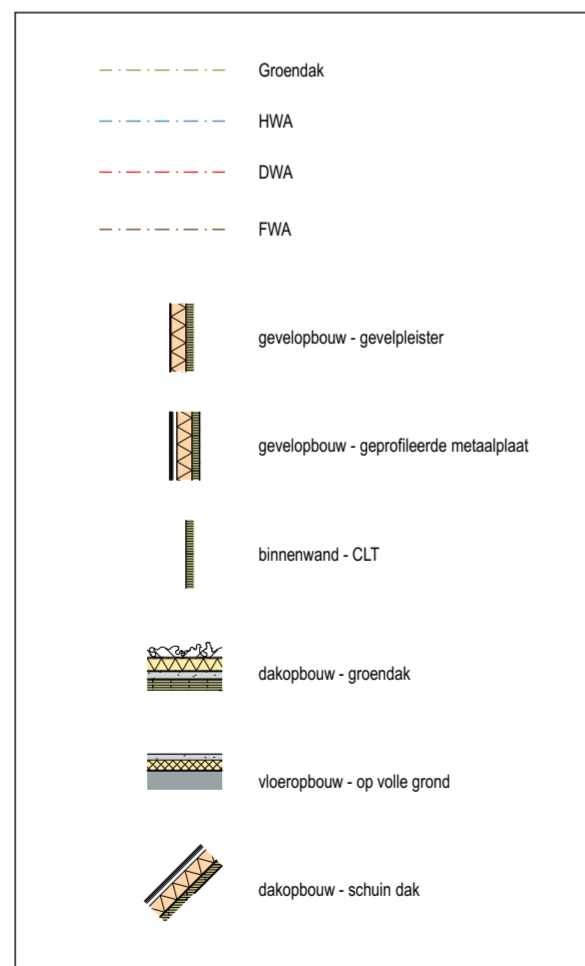

GEVELS - nieuw

1. pleisterwerk - wit
2. pleisterwerk glad - wit
3. plint cementering - grijs
4. aluminium schrijnwerk - wit
5. aluminium schrijnwerk - keramisch rood
6. geprofileerde staalplaat - keramisch rood
7. aluminium dakrand - keramisch rood
8. Stalen luifel - wit
9. PV-paneel
10. geprofileerde staalplaat - blauw

Delori

nieuwbouw ééngezinswoning

ADRESGEGEVENS

Jean Delorilaan 7 Gent
9000

Gent 21 afdeling / Gentbrugge 1 afdeling,
A258 - N2

FELT

Forelstraat 55b
B-9000 Gent

T +32 9 277 03 58
W www.felt.works

PLANINHOUD

Legendes N

Legendes

schaal 1:100

BESTANDSNAAM

BA_055-Delori_L_N_01