



INPLANTING - bestand

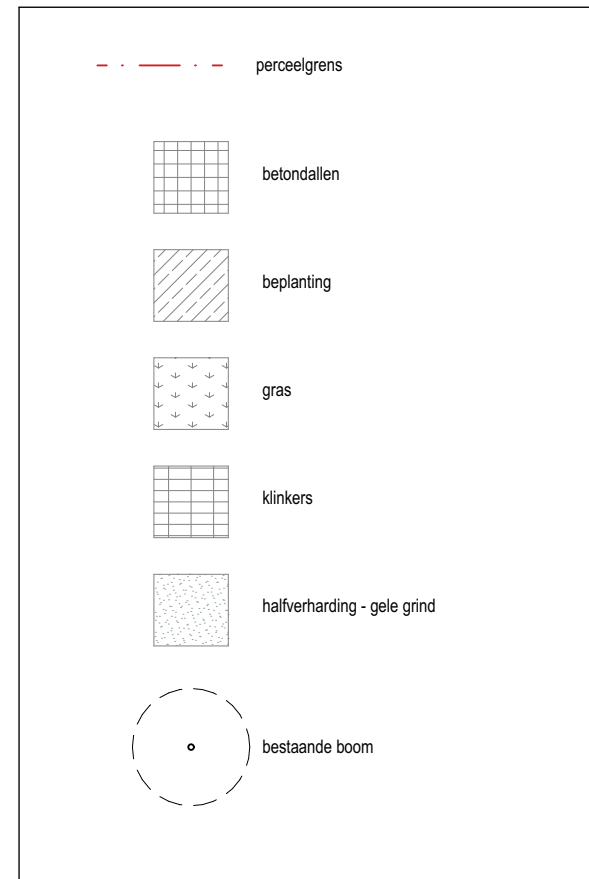

TERREINSNEDE - bestand

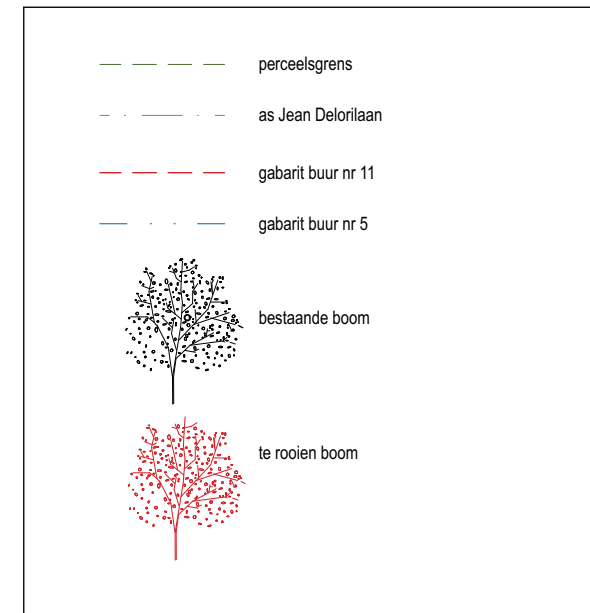

GEVELS - bestand

1. baksteen - zandkleurig
2. houten schrijnwerk - bruin
3. dakpan - keramisch rood-oranje
4. houten poort - bruin
5. bakgoot - gegalvaniseerd
6. beton
7. deur - hout

Delori

nieuwbouw ééngezinswoning

ADRESGEGEVENS

Jean Delorilaan 7 Gent
9000

Gent 21 afdeling / Gentbrugge 1 afdeling,
A258 - N2

FELT

Forelstraat 55b
B-9000 Gent

T +32 9 277 03 58
W www.felt.works

PLANINHOUD

Legendes B

Legendes

schaal 1:100

BESTANDSNAAM

BA_055-Delori_L_B_01