


# Delori

nieuwbouw ééngezinswoning

## ADRESGEGEVENS

Jean Delorilaan 7 Gent  
9000

Gent 21 afdeling / Gentbrugge 1 afdeling,  
A258 - N2

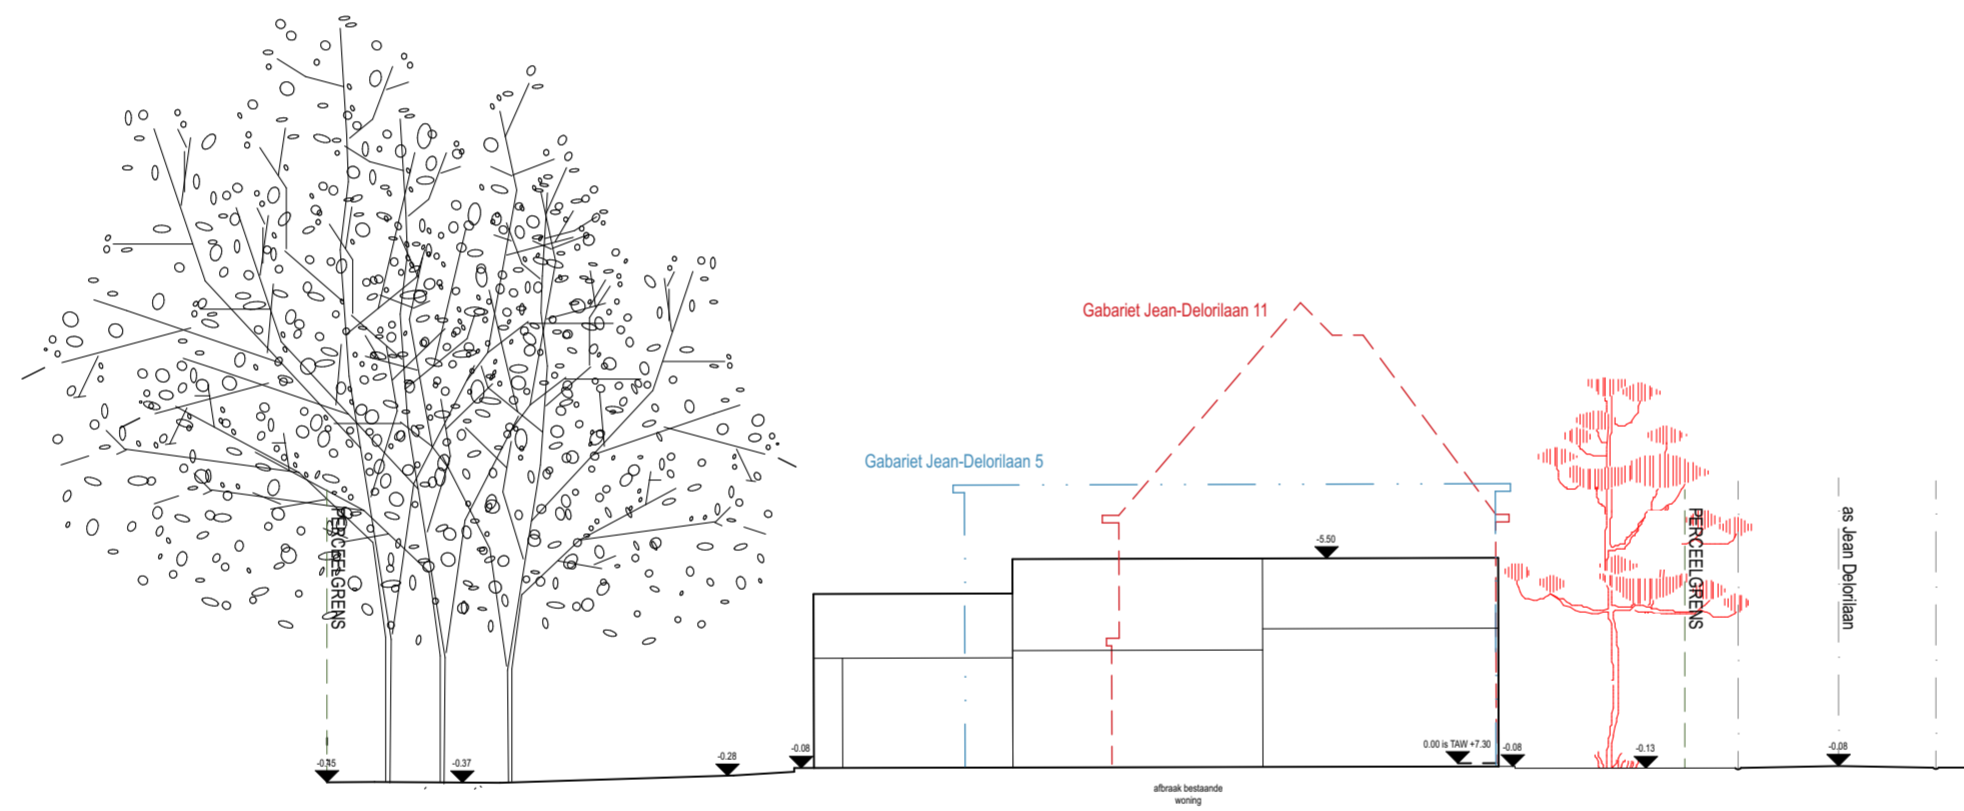

# FELT

Forelstraat 55b  
B-9000 Gent

T +32 9 277 03 58  
W [www.felt.works](http://www.felt.works)

## PLANINHOUD

### Doorsnedes

Terreinprofiel B  
schaal 1:200

## BESTANDSNAAM

**BA\_055-Delori\_S\_B\_T**