


**ZIE BIJZONDERE
VOORWAARDE(N)**

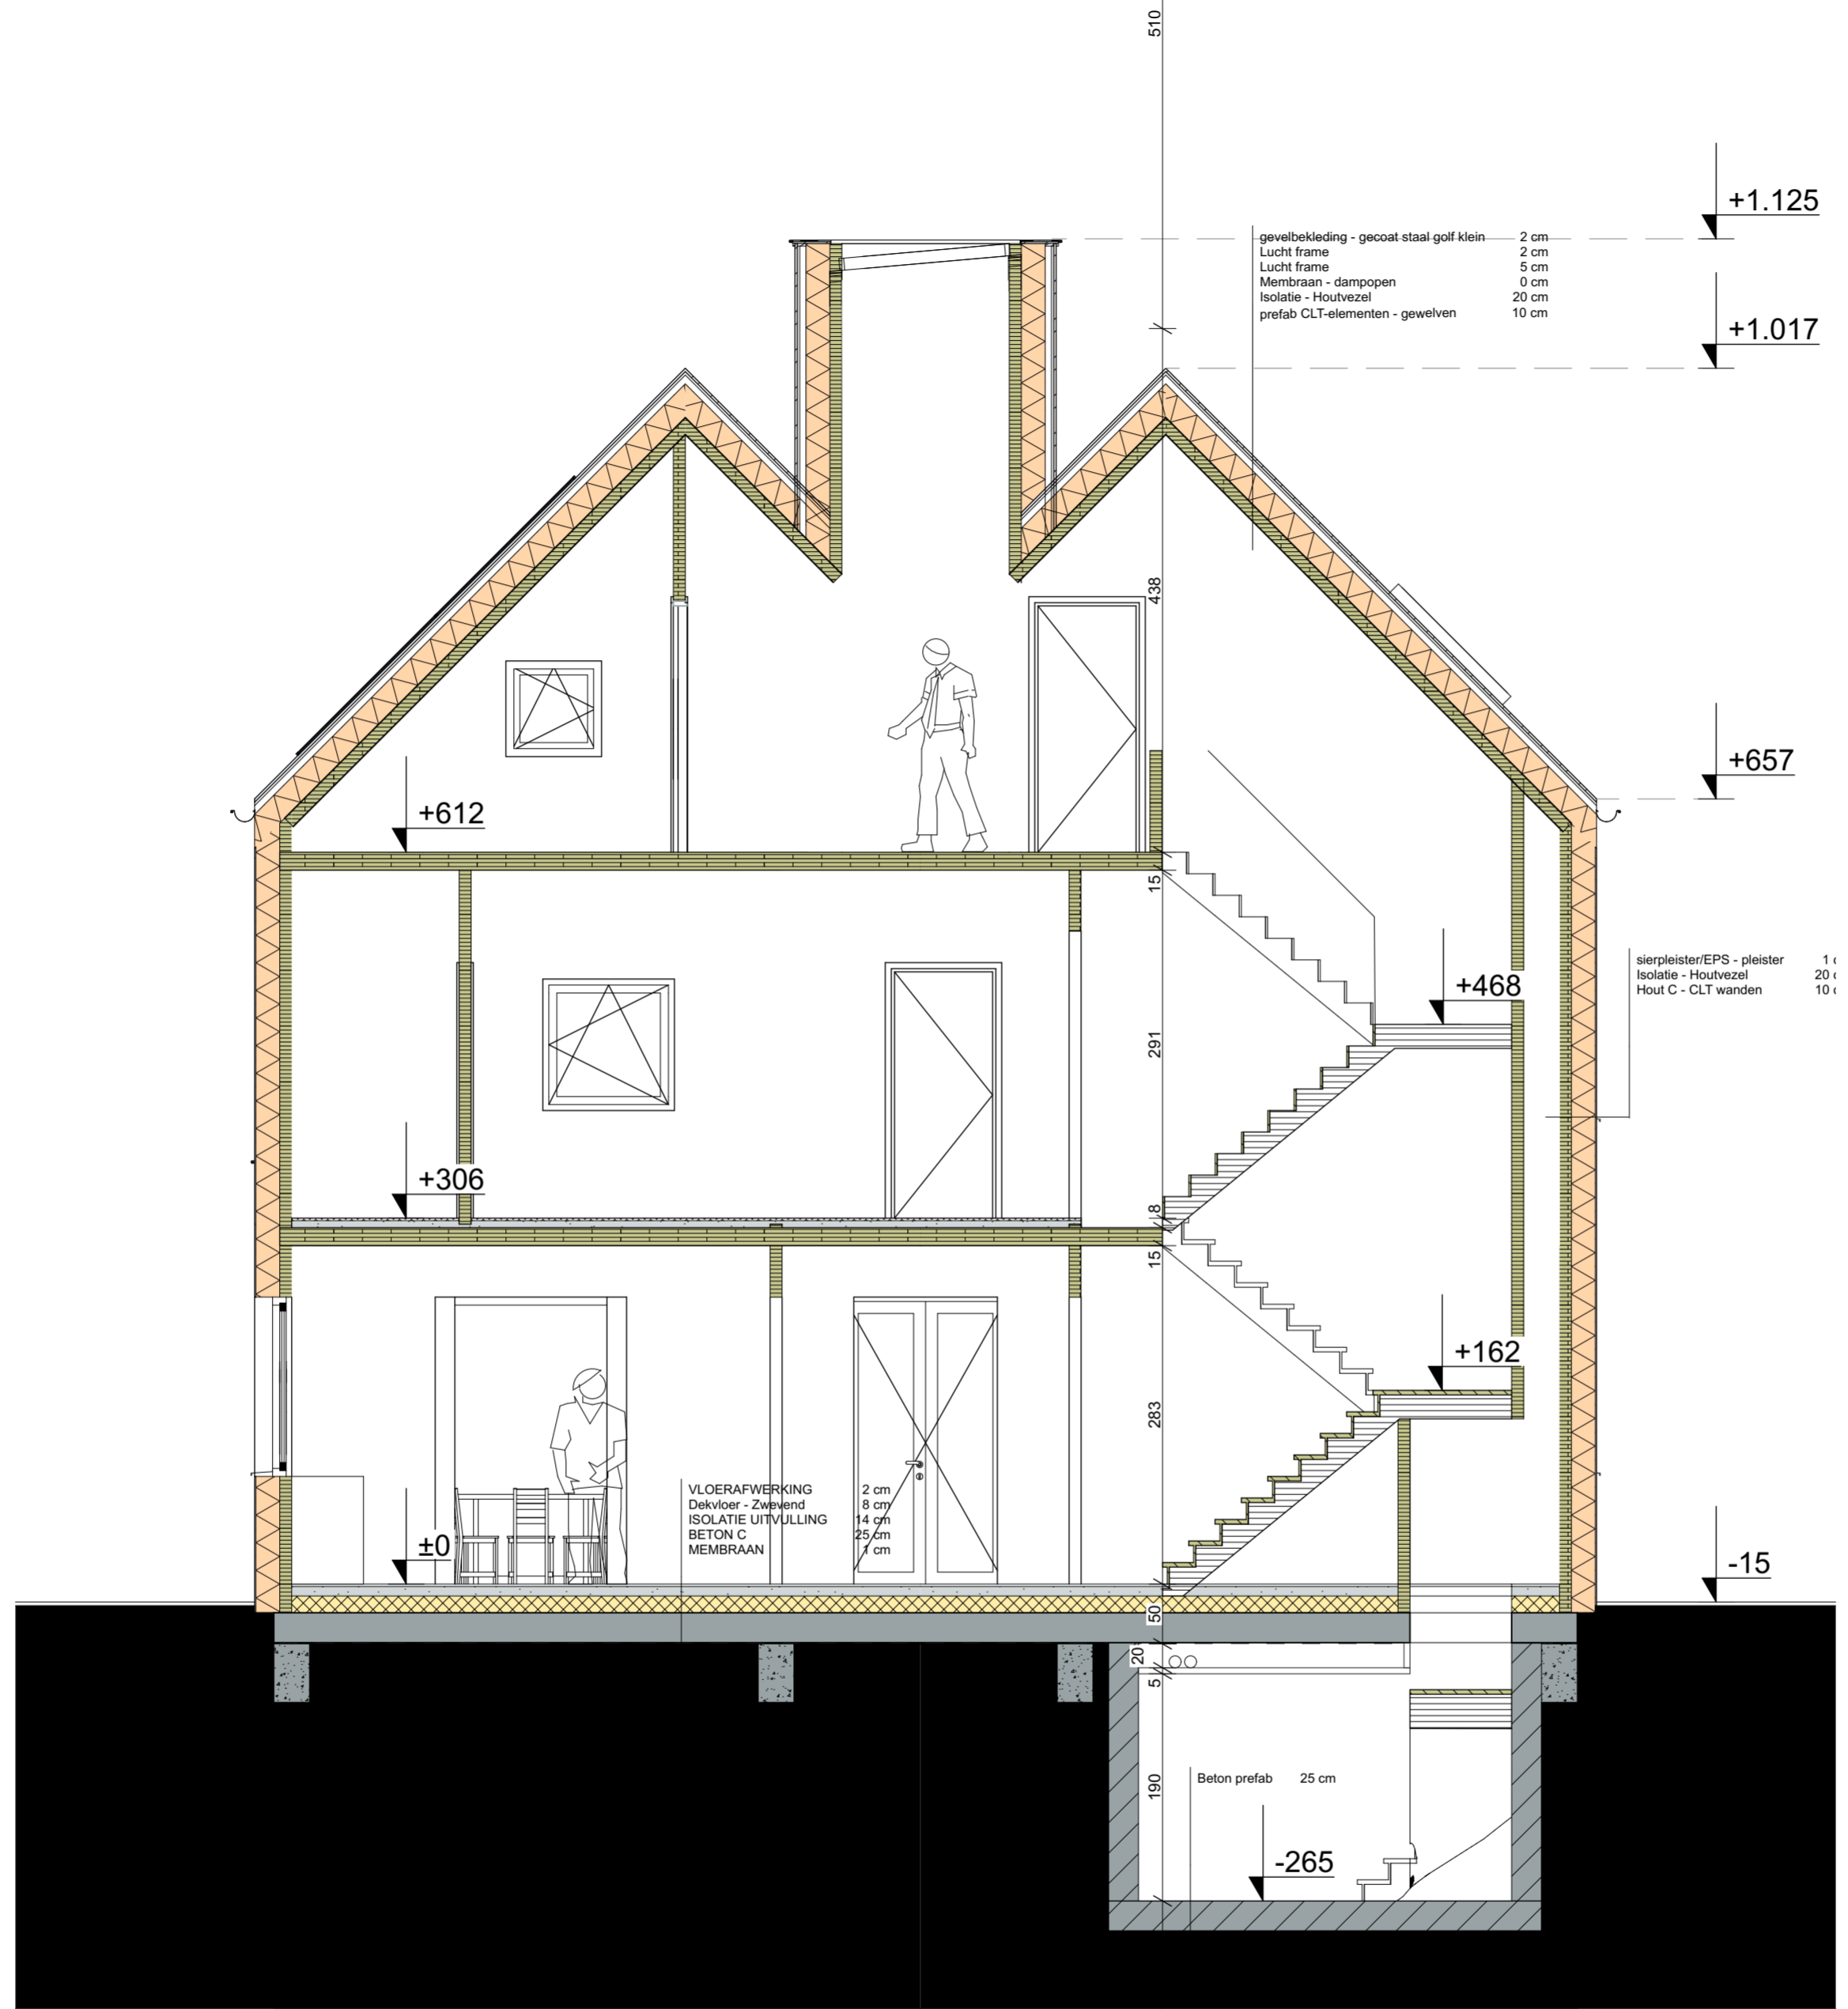

Doorsnede B-B

1:50

Delori

nieuwbouw ééngezinwoning

ADRESGEGEVENS

Jean Delorilaan 7 Gent
9000
Gent 21 afdeling / Gentbrugge 1 afdeling
A258 - N2



Forelstraat 55b
B-9000 Gent
T +32 9 277 03 58
W www.felt.works

PLANINHOUD

Doorsnedes
Doorsnede B-B
schaal 1:50



BESTANDSNAAM

BA_055-Delori_S_N_B