

INPLANTINGSPLAN
BESTAANDE TOESTAND
1/200 - A3

OPDRACHTGEVER
Raymond Francois
Heiveldstraat 86
9040 Sint-Amandsberg

ARCHITECT
ZOOM architecten bv bvba
Ledebergstraat 105
9050 Ledeberg
BE 0535.811.073

kantooradres:
Ledebergstraat 90, 9050 Ledeberg
T 09 330 37 387
info@zoom-architecten.be

PROJECT
RARA

LIGGING
Volkshaardstraat 43
9030 Mariakerke
afdeling 29, sectie A, nr 1017b

Dossier: 2312 RARA
22/03/2024

De maten op het plan zijn indicatief. De uitvoerder blijft volledig verantwoordelijk voor de maatvoering

Deze tekening moet de aannemer bij aanbesteding inzicht verlenen over de moeilijkheidsgraad van de uitvoering, maar ontslaat de aannemer niet van het maken van uitvoeringstekeningen.

Deze tekening is en blijft ten allen tijde eigendom van de ontwerper en kan zonder zijn toestemming niet voor andere doeleinden gebruikt worden.

Funderingen, beton, staalconstructies en stabiliteits-elementen: zie plannen ingenieur

Ventilatiecosters, isolatietypes en -diktes, isolatiewaarde glas: zie studie EPB

LEGENDE

gravel	het graveren	betonnen
isolatie hard	isolatie zacht	isolatie steens
shape	beton top	beton profiel
groen	sloop	rijpuit
RWA best	DWA best	FEC best
RWA nieuw	DWA nieuw	FEC nieuw

5 reeds gerooide bomen
2 behouden bomen
> OG zal 5 bomen herplanten


GROENZONE
(349m²)

TERRAS VERHARDING
watert natuurlijk af
(16m²)

AFBRAAK
aanbouw
hellend dak
(11m²)

HOOFDGEBOUW
hellend dak
(54m²)
(hoogte:8,53m)

PAD VERHARDING
naar en rond gebouw
watert natuurlijk af
(7m²)

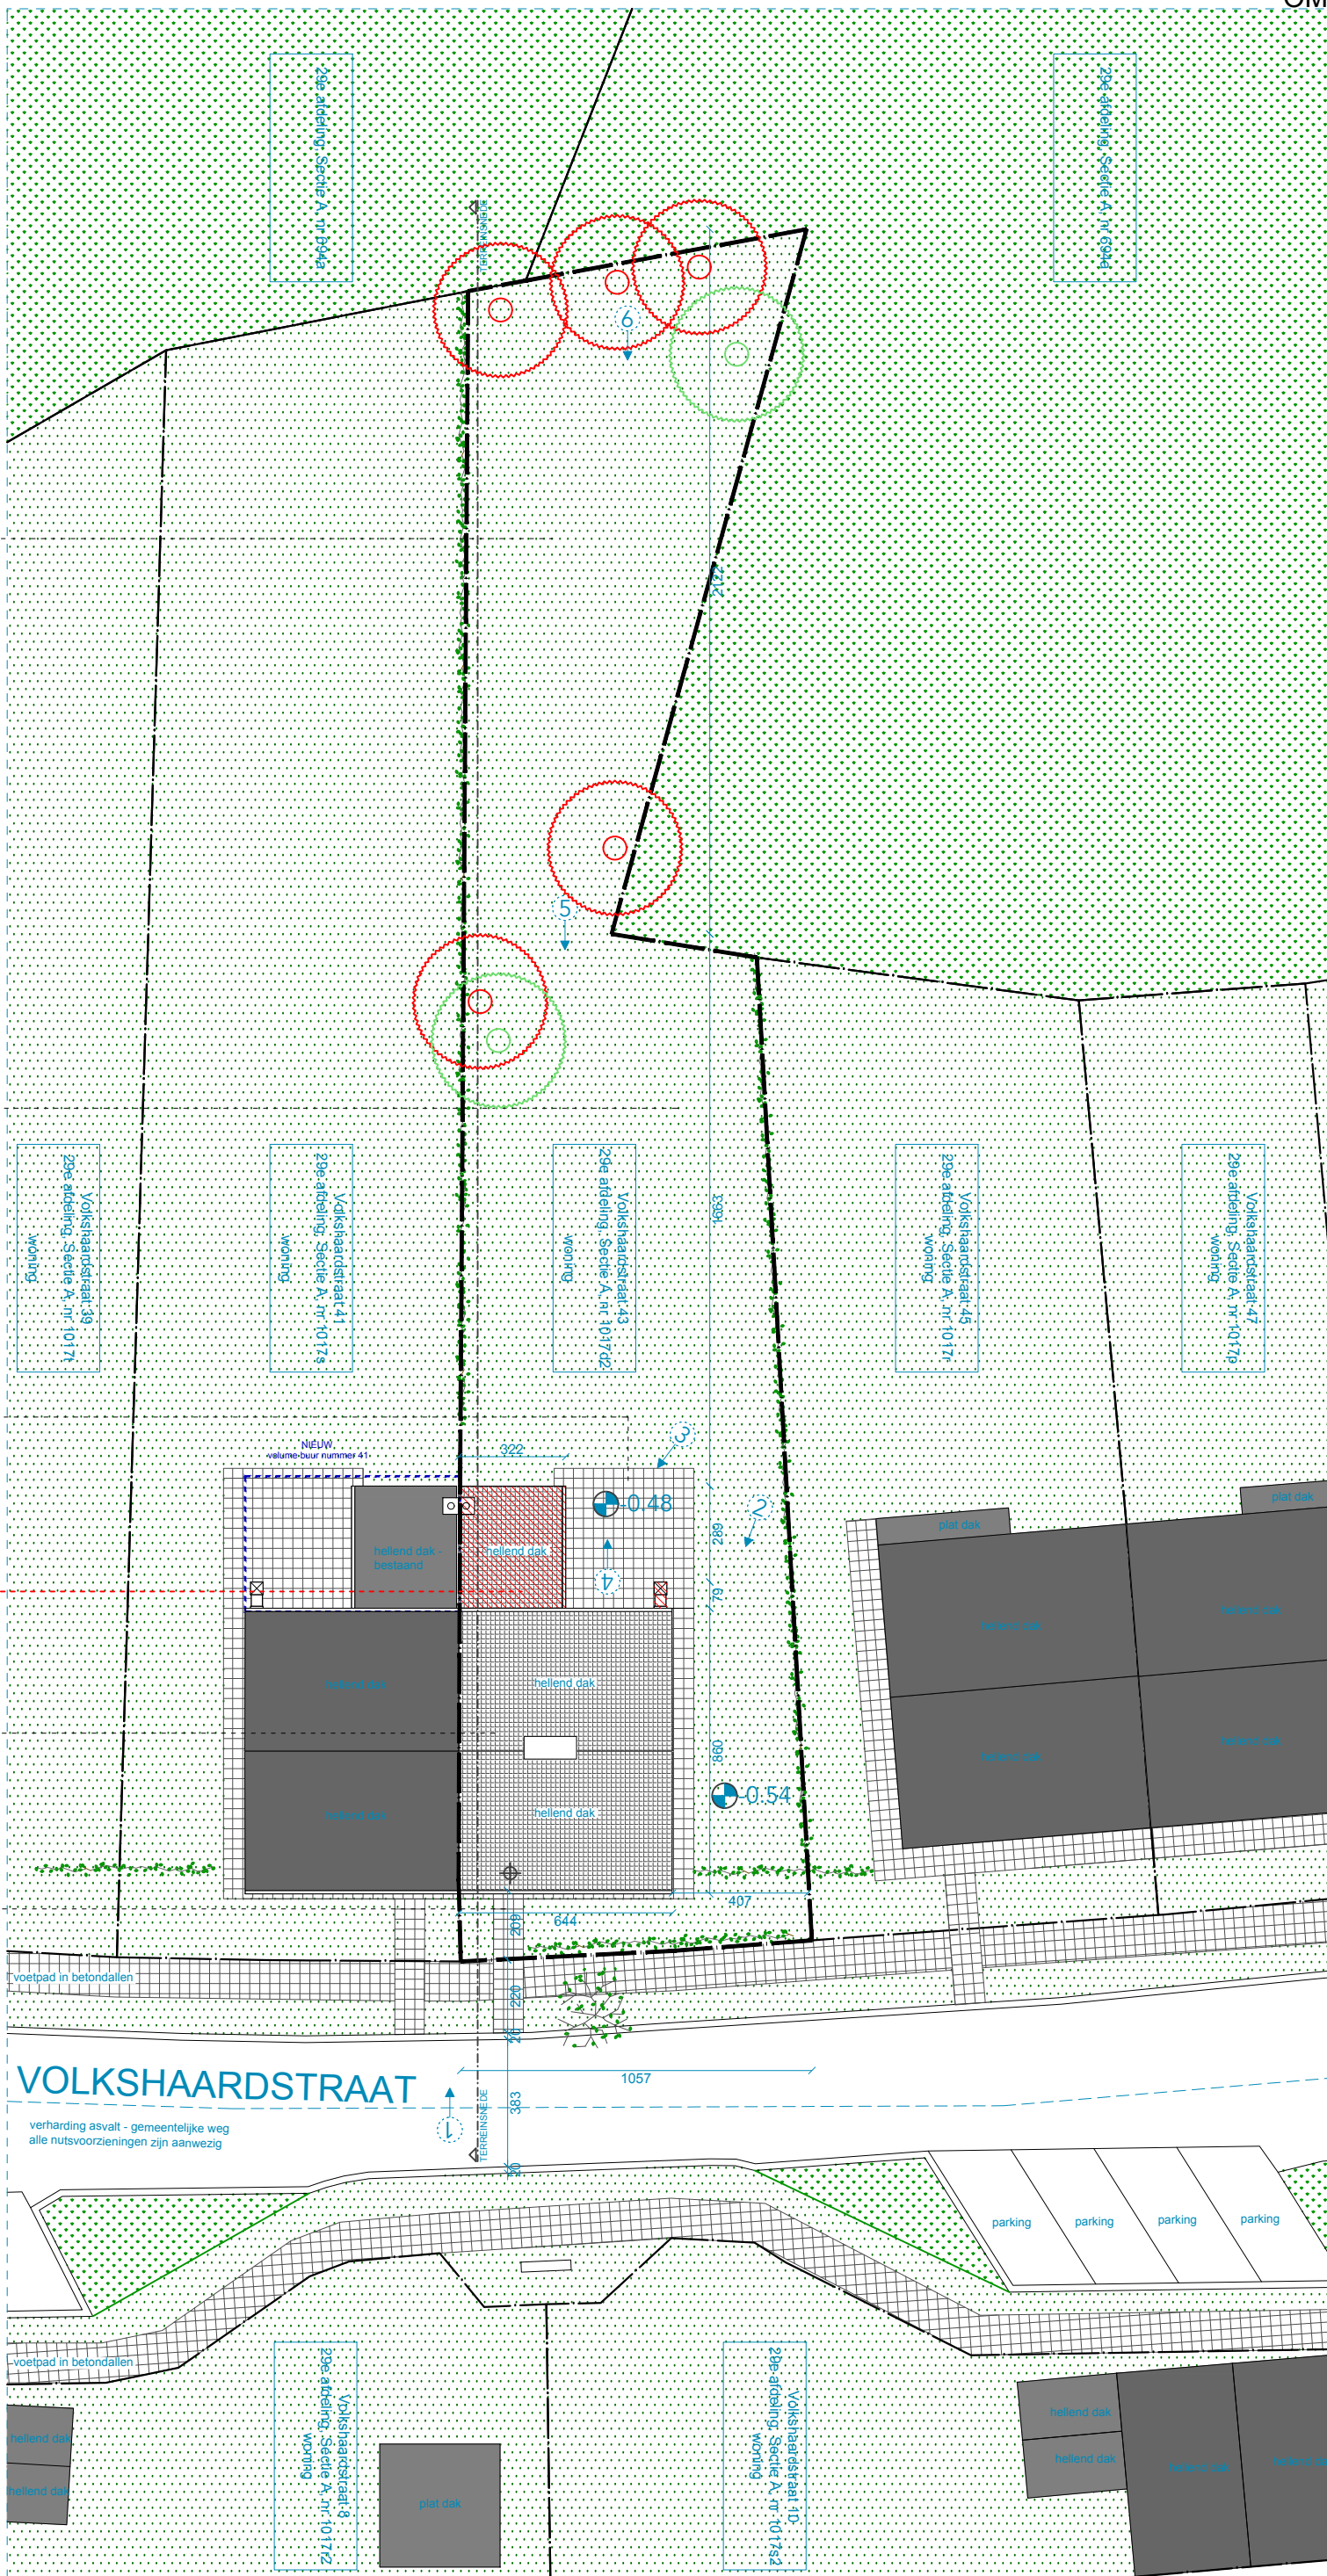

VOLKSHAARDSTRAAT

verharding asfalt - gemeentelijke weg
alle nutsvoorzieningen zijn aanwezig

