

TERREINSNEDE

NIEUWE TOESTAND
1/200 - A3

OPDRACHTGEVER

Raymond Francois
Heiveldstraat 86
9040 Sint-Amandsberg

ARCHITECT

ZOOM architecten bv bvba
Ledebergstraat 105
9050 Ledeberg
BE 0535.811.073

kantooradres:
Ledebergstraat 90, 9050 Ledeberg
T 09 330 37 387
info@zoom-architecten.be

PROJECT

RARA

LIGGING

Volkshaardstraat 43
9030 Mariakerke
afdeling 29, sectie A, nr 1017b

Dossier: 2312 RARA

22/03/2024


De maten op het plan zijn indicatief. De uitvoerder blijft volledig verantwoordelijk voor de maatvoering

Deze tekening moet de aannemer bij aanbesteding inzicht verlenen over de moeilijkheidsgraad van de uitvoering, maar ontslaat de aannemer niet van het maken van uitvoeringstekeningen.

Deze tekening is en blijft ten allen tijde eigendom van de ontwerper en kan zonder zijn toestemming niet voor andere doeleinden gebruikt worden.

Funderingen, beton, staalconstructies en stabiliteitselementen: zie plannen ingenieur

Ventilatie-roosters, isolatietypes en -diktes, isolatiewaarde glas: zie studie EPB

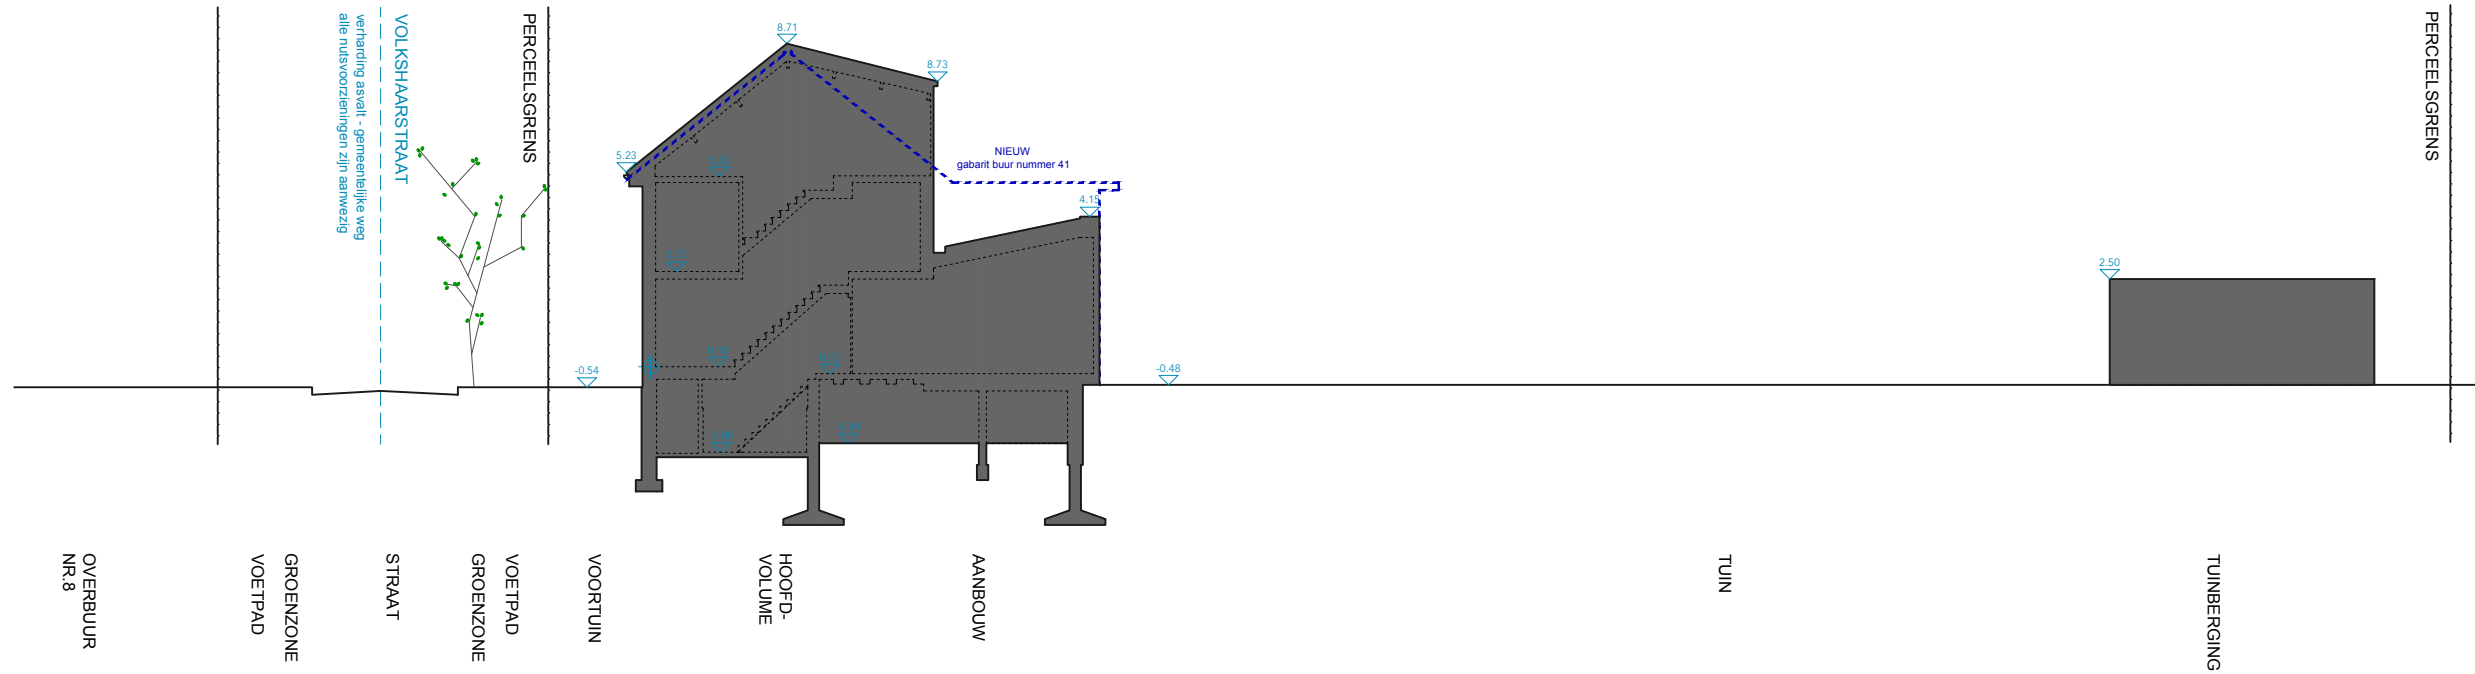

LEGENDE

dragend	niet dragend	bestaand
isolatie hard	isolatie zacht	isolatie steens
chape	beton lgg	beton prefab
groen	sloop	nulpunt
RWA best	DWA best	FEC best
RWA nieuw	DWA nieuw	FEC nieuw