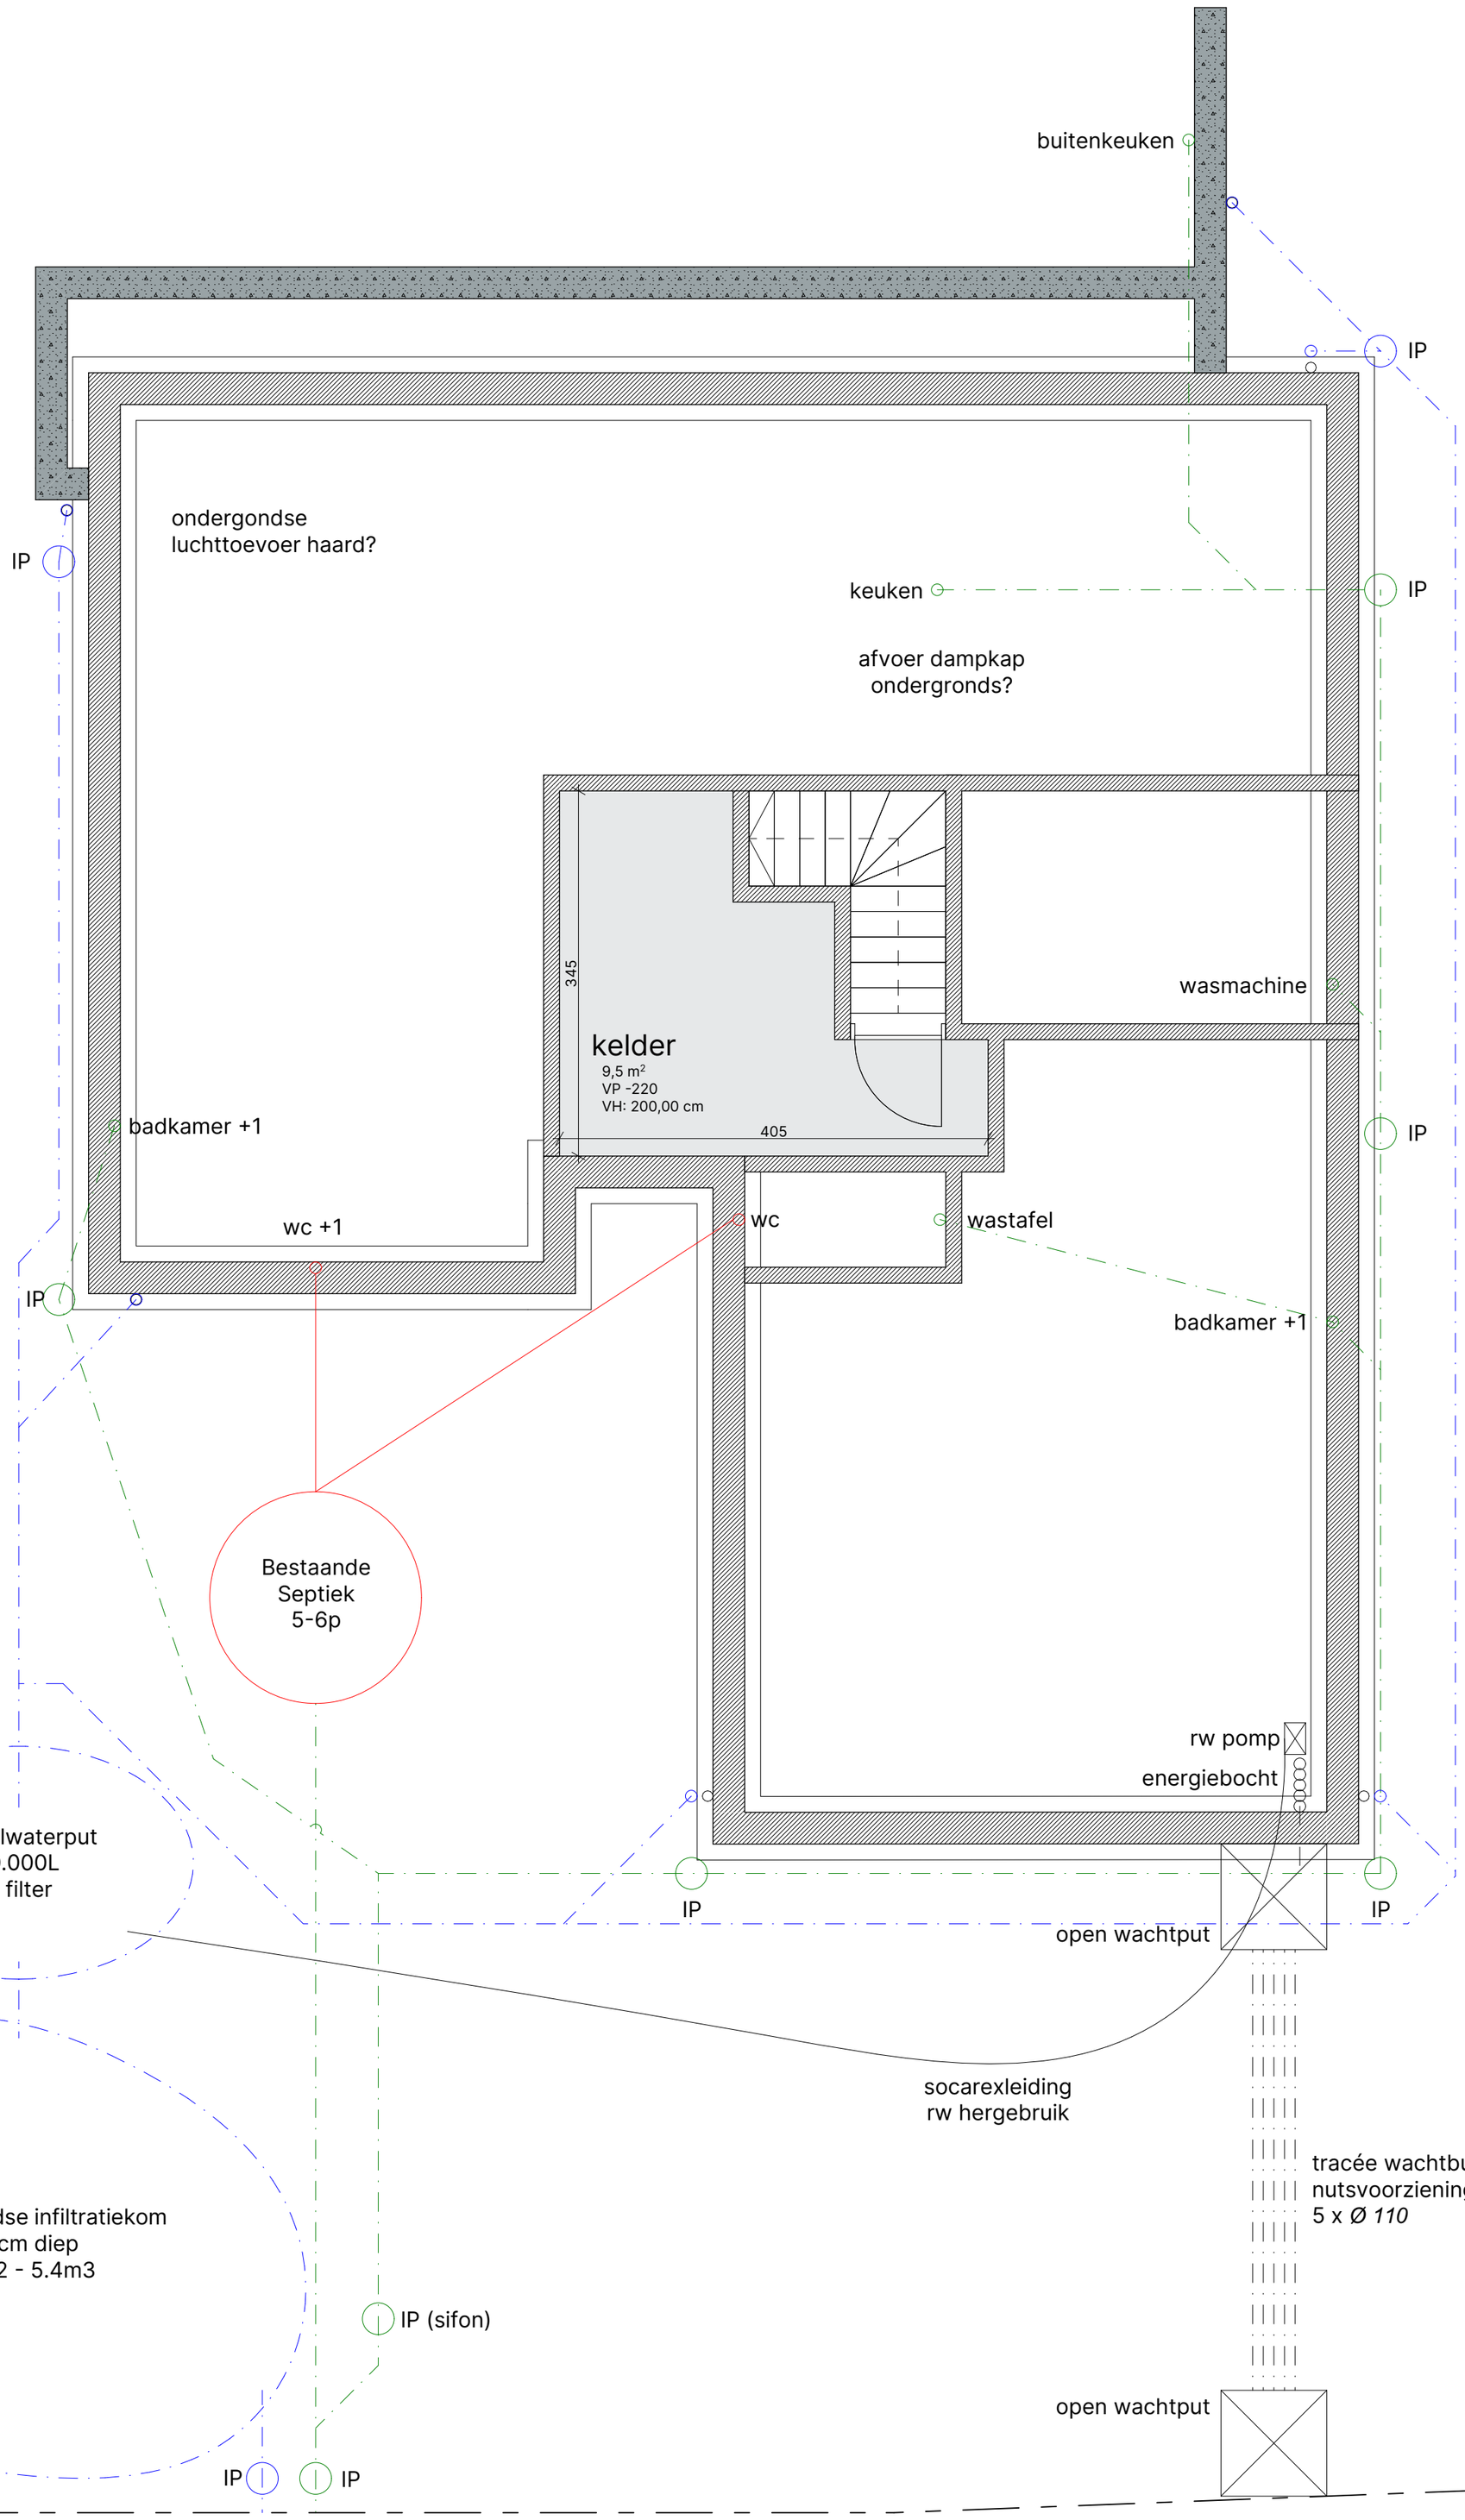

ZIE BIJZONDERE VOORWAARDE(N)

opdracht **BA_verbouwen van een ééngezinswoning_**	opdrachtgever **Gert & Sarah, Vanhaverbeke - Praet**	fase **omgevingsaanvraag**	datum **06/02/2024**
bouwplaats **Kerselaarstraat 7 Mariakerke** **Gent 27e Afdeling, sectie A Nr. 1156d**	inhoud **funderingsplan nieuwe toestand**	schaal **1:50** alle maten in cm. N 0 1 2	**Kiwi Architecten** Pieter Schmook Reinout Pieters